



АДМИНИСТРАЦИЯ ЕМЕЛЬЯНОВСКОГО РАЙОНА
КРАСНОЯРСКОГО КРАЯ

ПОСТАНОВЛЕНИЕ

16.05.2024

пгт Емельяново

№ 1055

Об установлении публичного сервитута в отношении земельного участка, с кадастровым номером 24:11:0340101:1102, 24:11:0340101:4552

В соответствии со ст. 23, главой V.7 Земельного кодекса РФ, Уставом Емельяновского района, на основании ходатайства ПАО «Россети Сибирь» в лице Е.П. Чумакова, действующего на основании доверенности от 24.05.2022 № 24/60-п/24-2022-12-17, администрация постановляет:

1. Публичный сервитут в отношении земель, государственная собственность на которые не разграничена, расположенных по адресу:

– в отношении части земельного участка площадью 56 кв.м., входящей в границы земельного участка с кадастровым номером 24:11:0340101:1102, расположенного по адресу: Красноярский край, Емельяновский район, п. Элита;

– в отношении части земельного участка площадью 157 кв.м., входящей в границы земельного участка с кадастровым номером 24:11:0340101:4552, расположенного по адресу: Красноярский край, Емельяновский район;

– в целях строительства и эксплуатации ПАО «РОССЕТИ СИБИРЬ» (ОГРН 1052460054327, ИНН 2460069527) объектов электросетевого хозяйства, необходимых для технологического присоединения к сетям инженерно-технического обеспечения. Публичный сервитут устанавливается на 49 (сорок девять) лет. Срок, в течение которого использование земельного участка в соответствии с его разрешенным использованием будет невозможно или существенно затруднено в связи с осуществлением сервитута 3 (три) месяца.

2. Утвердить границы публичного сервитута согласно приложению 1.

3. График проведения работ при осуществлении деятельности, для обеспечения которой устанавливается публичный сервитут, - свободный.

4. ПАО «Россети Сибирь» обеспечить приведение земельного участка в состояние, пригодное для его использования в соответствии с разрешенным использованием, не позднее чем за три месяца после завершения деятельности, для обеспечения которой устанавливается публичный сервитут.

5. Контроль за исполнением настоящего постановления возложить на руководителя МКУ «Управление земельно-имущественных отношений и архитектуры Емельяновского района Красноярского края».

6. Постановление вступает в силу со дня подписания.

Исполняющий полномочия
Главы района


О.В. Арестов

СВЕДЕНИЯ О ГРАНИЦАХ ПУБЛИЧНОГО СЕРВИТУТА

Описание границ публичного сервитута

Местоположение границ публичного сервитута	Красноярский край, Емельяновский район	
Система координат	МСК 167 (зона 4)	
Метод определения координат	Аналитический метод	
Площадь публичного сервитута	213 кв. м	
Средняя квадратическая погрешность положения характерной точки (Mt), м	0,2	
Обозначение характерных точек границ	Координаты, м	
	X	Y
1	641452.72	79424.92
2	641453.03	79421.09
3	641450.58	79419.18
4	641450.31	79418.34
5	641454.11	79417.10
6	641456.08	79421.94
7	641490.48	79448.87
8	641490.10	79449.46
9	641488.88	79452.99

Схема расположения местоположения границ публичного сервитута

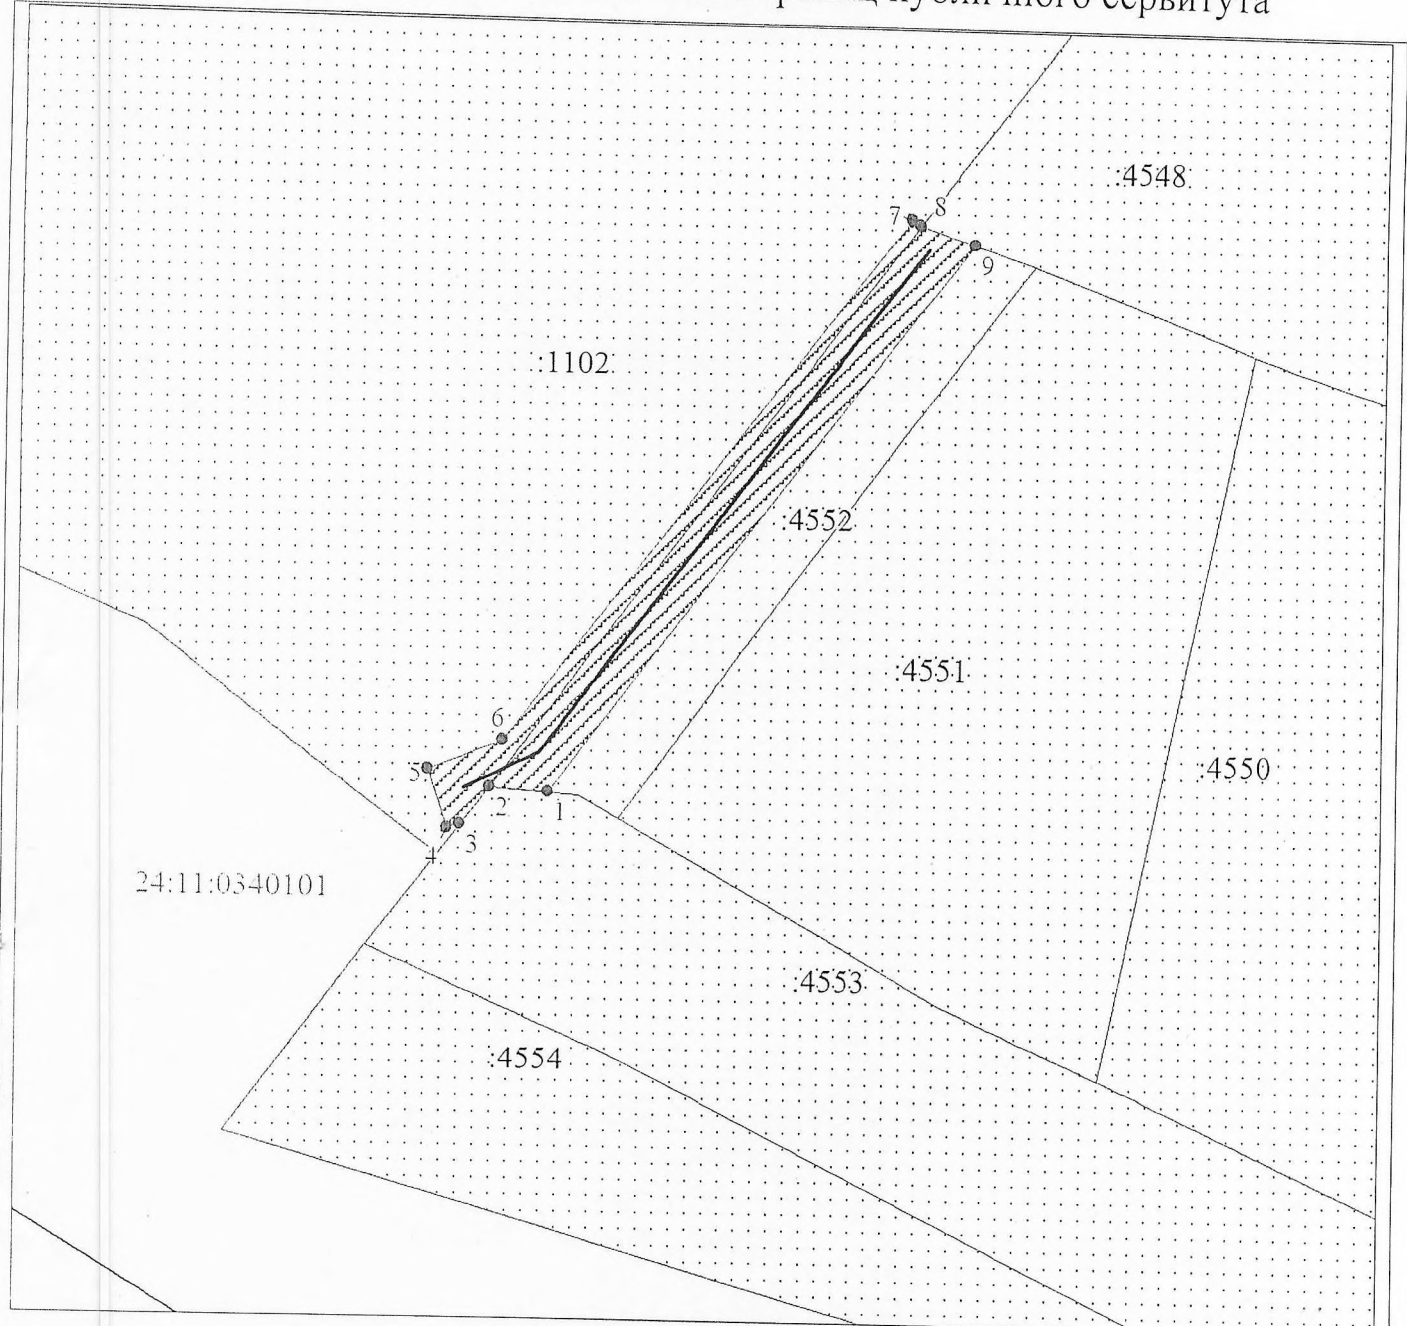

Масштаб 1:500

Условные обозначения:

● 1
▨
⋯
:26
—

- Характерная точка границы публичного сервитута
- Границы публичного сервитута
- Земельный участок, сведения о котором содержатся в ЕГРН
- Кадастровый номер земельного участка, сведения о котором содержатся в ЕГРН
- Инженерное сооружение, в целях эксплуатации которого установлен публичный сервитут

Пронумеровано
Прошнуровано
Скреплено печатию

И.И.И.И.И. лист 5

