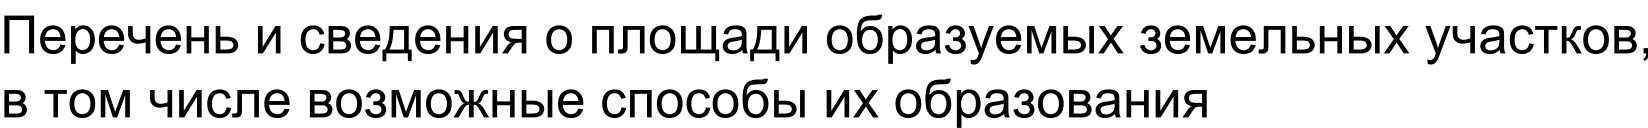


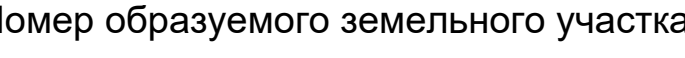
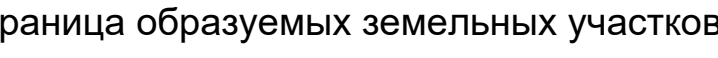


### Чертеж межевания (2 этап) М1:2000



Номер механизма	Площадь образуемого земельного участка, м²	Способ образования земельного участка	Вид разрешенного использования	Исходные земельные участки	Площадь, участвующая в образовании
№ 15	23826,90	Разделение	Среднеэтажная жилая застройка (Код 2.5); Малоэтажная многоквартирная жилая застройка (Код 2.1.1.); Коммунальное обслуживание (Код 3.1)	24:11:0000000:598	23826,90
№ 16	8978,84	Разделение	Коммунальное обслуживание (Код 3.1)	24:11:0000000:598	8978,84
№ 17	5110,51	Разделение	Объекты торговли (торговые центры, торгово-развлекательные центры) (Код 4.2); Коммунальное обслуживание (Код 3.1)	24:11:0000000:598	5110,51
№ 18	5497,27	Разделение	Здравоохранение (Код 3.4)	24:11:0000000:598	5497,27
№ 19	52211,99	Разделение	Среднеэтажная жилая застройка (Код 2.5); Малоэтажная многоквартирная жилая застройка (Код 2.1.1.); Коммунальное обслуживание (Код 3.1)	24:11:0000000:598	52211,99
№ 20	40157,67	Разделение	Среднеэтажная жилая застройка (Код 2.5); Малоэтажная многоквартирная жилая застройка (Код 2.1.1.); Коммунальное обслуживание (Код 3.1)	24:11:0000000:598	40157,67
№ 21	68648,58	Разделение	Среднеэтажная жилая застройка (Код 2.5); Малоэтажная многоквартирная жилая застройка (Код 2.1.1.); Коммунальное обслуживание (Код 3.1)	24:11:0000000:598	68648,58
№ 22	18086,72	Разделение	Среднеэтажная жилая застройка (Код 2.5); Малоэтажная многоквартирная жилая застройка (Код 2.1.1.); Коммунальное обслуживание (Код 3.1)	24:11:0000000:598	18086,71
№ 23	16100,79	Разделение	Среднеэтажная жилая застройка (Код 2.5); Малоэтажная многоквартирная жилая застройка (Код 2.1.1.); Коммунальное обслуживание (Код 3.1)	24:11:0000000:598	16100,79
№ 24	22258,99	Разделение	Среднеэтажная жилая застройка (Код 2.5); Малоэтажная многоквартирная жилая застройка (Код 2.1.1.); Коммунальное обслуживание (Код 3.1)	24:11:0000000:598	22259,0
№ 25	26417,90	Разделение	Среднеэтажная жилая застройка (Код 2.5); Малоэтажная многоквартирная жилая застройка (Код 2.1.1.); Коммунальное обслуживание (Код 3.1)	24:11:0000000:598	26417,90
№ 26	18173,92	Разделение	Среднеэтажная жилая застройка (Код 2.5); Малоэтажная многоквартирная жилая застройка (Код 2.1.1.); Коммунальное обслуживание (Код 3.1)	24:11:0000000:598	18173,92
№ 27	11787,65	Разделение	Среднеэтажная жилая застройка (Код 2.5); Малоэтажная многоквартирная жилая застройка (Код 2.1.1.); Коммунальное обслуживание (Код 3.1)	24:11:0000000:598	11787,65
№ 28	7135,96	Разделение	Среднеэтажная жилая застройка (Код 2.5); Малоэтажная многоквартирная жилая застройка (Код 2.1.1.); Коммунальное обслуживание (Код 3.1)	24:11:0000000:598	7135,96
№ 29	27710,64	Разделение	Среднеэтажная жилая застройка (Код 2.5); Малоэтажная многоквартирная жилая застройка (Код 2.1.1.); Коммунальное обслуживание (Код 3.1)	24:11:0000000:598	27709,15
№ 30	85902,22	Разделение	Земельные участки (территории) общего пользования (Код 12.0); улично-дорожная сеть (Код 12.0.1.);	24:11:0000000:598	85902,22
№ 31	4259,83	Разделение	Земельные участки (территории) общего пользования (Код 12.0)	24:11:0290105:429	4259,83
№ 32	26177,44	Разделение	Среднеэтажная жилая застройка (Код 2.5); Малоэтажная многоквартирная жилая застройка (Код 2.1.1.); Коммунальное обслуживание (Код 3.1)	24:11:0290105:429	26177,44
№ 33	3659,06	Разделение	Земельные участки (территории) общего пользования (Код 12.0)	24:11:0290105:429	3659,06
№ 34	28940,06	Разделение	Среднеэтажная жилая застройка (Код 2.5); Малоэтажная многоквартирная жилая застройка (Код 2.1.1.); Коммунальное обслуживание (Код 3.1)	24:11:0290105:429	28940,06
№ 35	2648,95	Разделение	Земельные участки (территории) общего пользования (Код 12.0)	24:11:0290105:429	2648,96
№ 36	31331,36	Разделение	Среднеэтажная жилая застройка (Код 2.5); Малоэтажная многоквартирная жилая застройка (Код 2.1.1.); Коммунальное обслуживание (Код 3.1)	24:11:0290105:429	31331,36
№ 37	8909,19	Разделение	Земельные участки (территории) общего пользования (Код 12.0)	24:11:0290105:429	8622,41
№ 38	36404,03	Разделение	Среднеэтажная жилая застройка (Код 2.5); Малоэтажная многоквартирная жилая застройка (Код 2.1.1.); Коммунальное обслуживание (Код 3.1)	24:11:0290105:429	36049,41
№ 39	18763,66	Разделение	Среднеэтажная жилая застройка (Код 2.5); Малоэтажная многоквартирная жилая застройка (Код 2.1.1.); Коммунальное обслуживание (Код 3.1)	24:11:0290105:429	18421,91
№ 40	18658,85	Разделение	Земельные участки (территории) общего пользования (Код 12.0)	24:11:0290105:429	15918,06
№ 41	58591,13	Разделение	Среднеэтажная жилая застройка (Код 2.5); Малоэтажная многоквартирная жилая застройка (Код 2.1.1.); Коммунальное обслуживание (Код 3.1)	24:11:0290105:429	58591,13
№ 42	49250,84	Разделение	Среднеэтажная жилая застройка (Код 2.5); Малоэтажная многоквартирная жилая застройка (Код 2.1.1.); Коммунальное обслуживание (Код 3.1)	24:11:0290105:429	43167,26
№ 43	5855,22	Разделение	Земельные участки (территории) общего пользования (Код 12.0)	24:11:0290105:429	5640,42
№ 44	41349,09	Разделение	Среднеэтажная жилая застройка (Код 2.5); Малоэтажная многоквартирная жилая застройка (Код 2.1.1.); Коммунальное обслуживание (Код 3.1)	24:11:0290105:429	41662,12

## УСЛОВНЫЕ ОБОЗНАЧЕНИЯ

[illegible]