



АДМИНИСТРАЦИЯ ЕМЕЛЬЯНОВСКОГО РАЙОНА  
КРАСНОЯРСКОГО КРАЯ

**ПОСТАНОВЛЕНИЕ**

21.08.2024

пгт Емельяново

№ 1544

Об установлении публичного сервитута в отношении земельного участка с кадастровым номером 24:11:0300304:191

В соответствии со ст. 23, главой V.7 Земельного кодекса РФ, Уставом Емельяновского района, на основании ходатайства ПАО «Россети Сибирь» в лице Е.Н. Чумакова, действующего на основании доверенности от 24.05.2022 № 24/60-н/24-2022-12-17, администрация постановляет:

1. Публичный сервитут в отношении земель, государственная собственность на которые не разграничена, площадью 97 кв.м, расположенных в границах земельного участка с кадастровым номером 24:11:0300304:191, по адресу: Местоположение установлено относительно ориентира, расположенного за пределами участка. Ориентир с. Талое. Участок находится примерно в 1,1 км метрах, по направлению на запад от ориентира. Почтовый адрес ориентира: Россия, Красноярский край, Емельяновский район, участок № 9.

– цель публичного сервитута – строительство и эксплуатация объектов электросетевого хозяйства, необходимых для технологического присоединения к сетям инженерно-технического обеспечения ПАО «РОССЕТИ СИБИРЬ» (ОГРН 1052460054327, ИНН 2460069527). Публичный сервитут устанавливается на 49 (сорок девять) лет.

Срок, в течение которого использование земельного участка в соответствии с его разрешенным использованием будет невозможно или существенно затруднено в связи с осуществлением сервитута 3 (три) месяца.

2. Утвердить границы публичного сервитута согласно приложению 1.

3. График проведения работ при осуществлении деятельности, для обеспечения которой устанавливается публичный сервитут, - свободный.

4. ПАО «Россети Сибирь» обеспечить приведение земельного участка в состояние, пригодное для его использования в соответствии с разрешенным использованием, не позднее чем за три месяца после завершения деятельности, для обеспечения которой устанавливается публичный сервитут.

5. Контроль за исполнением настоящего постановления возложить на руководителя МКУ «Управление земельно-имущественных отношений и архитектуры Емельяновского района Красноярского края».

6. Постановление вступает в силу со дня подписания.

Глава района




С.В. Дамов

## СВЕДЕНИЯ О ГРАНИЦАХ ПУБЛИЧНОГО СЕРВИТУТА

### Описание границ публичного сервитута


Местоположение границ публичного сервитута	Красноярский край, Емельяновский район	
Система координат	МСК 167 (зона 4)	
Метод определения координат	Аналитический метод	
Площадь публичного сервитута	97 кв. м	
Средняя квадратическая погрешность положения характерной точки (Mt), м	0,2	
Обозначение характерных точек границ	Координаты, м	
1	X	Y
1	683358.94	90064.78
2	683361.52	90063.58
3	683361.83	90064.15
4	683362.66	90065.97
5	683364.48	90065.14
6	683363.65	90063.32
7	683363.41	90062.70
8	683377.52	90056.12
9	683379.63	90060.65
10	683361.05	90069.31

# Схема расположения местоположения границ публичного сервитута

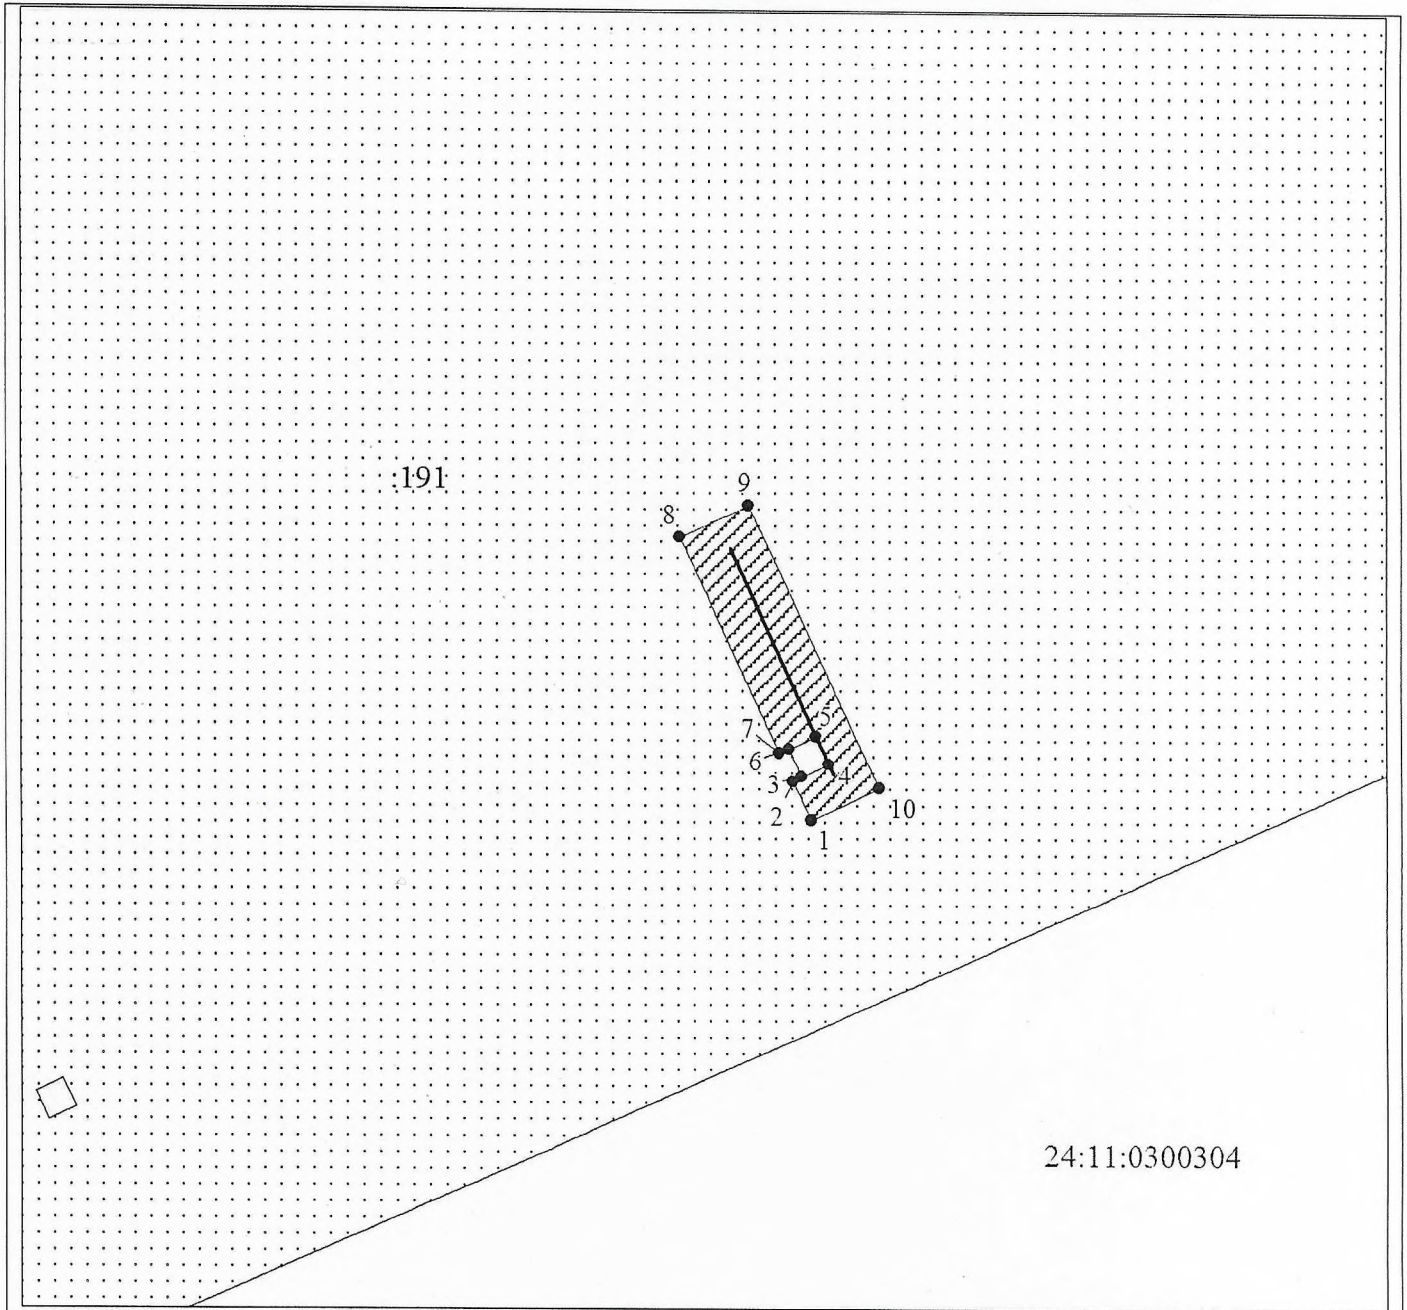

Масштаб 1:500

Условные обозначения:

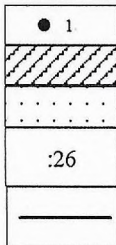

Характерная точка границы публичного сервитута

Границы публичного сервитута

Земельный участок, сведения о котором содержатся в ЕГРН

Кадастровый номер земельного участка, сведения о котором содержатся в ЕГРН

Инженерное сооружение, в целях эксплуатации которого установлен публичный сервитут

Пронумеровано  
Прошнуровано  
Скреплено печатью  
\_\_\_\_\_ Лист



17.01.2008 № 1/08  
17.01.2008 № 1/08  
17.01.2008 № 1/08  
17.01.2008 № 1/08