АДМИНИСТРАЦИЯ ЕМЕЛЬЯНОВСКОГО РАЙОНА
КРАСНОЯРСКОГО КРАЯ

ПОСТАНОВЛЕНИЕ

14.05.2025 пгт Емельяново № 985

Об установлении публичного сервитута в отношении земельных участков, а также земель государственная собственность на которые не разграничена

В соответствии со ст. 23, главой V.7 Земельного кодекса РФ, Уставом Емельяновского района, распоряжением администрации Емельяновского района от 13.01.2025 № 2 р., на основании ходатайства ПАО «Россети Сибирь» в лице Е.Н. Чумакова, действующего на основании доверенности от 24.05.2022 № 24/60-н/24-2022-12-17, администрация постановляет:

1. Установить публичный сервитут:

- в отношении части земельного участка площадью 35 кв. м, входящей в границы земельного участка с кадастровым номером 24:11:0340101:4739, расположенного по адресу: Красноярский край, Емельяновский район;
- в отношении части земельного участка площадью 23 кв. м, входящей в границы земельного участка с кадастровым номером 24:11:0340101:1802, расположенного по адресу: Местоположение: установлено относительно ориентира, расположенного за пределами участка. Ориентир п. Элита. Участок находится примерно в 300 м от ориентира по направлению на северо-запад. Почтовый адрес ориентира: Красноярский край, Емельяновский район;
- в отношении части земельного участка площадью 233 кв. м, входящей в границы земельного участка с кадастровым номером 24:11:0340101:4529, расположенного по адресу: Красноярский край, Емельяновский район;
- в отношении части земельного участка площадью 211 кв. м, входящей в границы земельного участка с кадастровым номером 24:11:0340101:4528, расположенного по адресу: Красноярский край, Емельяновский район;
- в отношении части земельного участка площадью 103 кв. м, входящей в границы земельного участка с кадастровым номером 24:11:0340101:4476, расположенного по адресу: Красноярский край, Емельяновский район;
- в отношении части земельного участка площадью 244 кв. м, входящей в границы земельного участка с кадастровым номером 24:11:0340101:1240, расположенного по адресу: Россия, Красноярский край, Емельяновский район, муниципальное образование Элитовский сельсовет, СНТ "Горки Элитовские", участок № 1;
- в отношении земель, государственная собственность на которые не разграничена, площадью 146 кв. м, расположенных в границах кадастрового

квартала 24:11:0340101 по адресу: Красноярский край, Емельяновский район в целях строительства и эксплуатации ПАО «РОССЕТИ СИБИРЬ» (ОГРН 1052460054327, ИНН 2460069527) объектов электросетевого хозяйства, необходимых для организации электроснабжения населения. Публичный сервитут устанавливается на 49 (сорок девять) лет.

Срок, в течение которого использование земельного участка в соответствии с его разрешенным использованием будет невозможно или существенно затруднено в связи с осуществлением сервитута 3 (три) месяца.

2. Утвердить границы публичного сервитута согласно приложению 1.
3. График проведения работ при осуществлении деятельности, для обеспечения

которой устанавливается публичный сервитут, - свободный.

4. Настоящее постановление подлежит официальному опубликованию в газете

«Емельяновские Веси» и размещению в информационно -телекоммуникационной сети «Интернет» на официальном сайте администрации Емельяновского района https://emelyanovskij-r04.gosweb.gosuslugi.ru.

5. ПАО «Россети Сибирь» обеспечить приведение земельного участка в состояние, пригодное для его использования в соответствии с разрешенным использованием, не позднее чем за три месяца после завершения деятельности, для обеспечения которой устанавливается публичный сервитут.
6. Контроль за исполнением настоящего постановления оставляю за собой.
7. Постановление вступает в силу со дня подписания.

Заместитель Главы района
по правовым вопросам В.В. Крепак

Гордейчук Кристина Викторовна
8-960-755-94-45

Приложение к постановлению
администрации Емельяновского
района от 14.05.2025 № 985

СВЕДЕНИЯ О ГРАНИЦАХ ПУБЛИЧНОГО СЕРВИТУТА

Описание границ публичного сервитута

Местоположение границ публичного сервитута	Красноярский край, Емельяновский район	
Система координат	МСК 167 (зона 4)	
Метод определения координат	Аналитический метод	
Площадь публичного сервитута	995 кв. м	
Средняя квадратическая погрешность положения характерной точки (Mt), м	0,1	
Обозначение характерных точек границ	Координаты, м	
	X	Y
1	2	3
1	641754.31	79189.30
2	641757.31	79181.86
3	641750.62	79187.68
4	641749.31	79187.11
5	641717.17	79173.16
6	641705.71	79178.90
7	641703.51	79179.78
8	641677.73	79189.21
9	641676.51	79191.05
10	641664.05	79204.49
11	641664.79	79205.59
12	641659.03	79209.60
13	641655.06	79203.81
14	641660.87	79199.80
15	641661.80	79201.13
16	641673.97	79188.53
17	641673.09	79187.54
18	641701.72	79178.14
19	641716.40	79170.63
20	641748.73	79184.51
21	641757.34	79175.63
22	641765.03	79154.18
23	641768.64	79147.13
24	641772.03	79140.71
25	641771.81	79140.48
26	641776.52	79127.92
27	641776.83	79127.43
28	641778.84	79124.06

1	2	3
29	641788.17	79113.91
30	641806.87	79113.32
31	641807.86	79113.28
32	641807.91	79117.27
33	641806.99	79117.32
34	641788.30	79117.91
35	641779.43	79129.28
36	641771.61	79146.66
37	641773.61	79148.10
38	641787.62	79155.75
39	641785.86	79158.69
40	641785.56	79159.18
41	641771.57	79151.54
42	641770.15	79150.52
43	641761.62	79178.20
44	641748.07	79213.91
45	641738.33	79239.86
46	641738.08	79240.46
47	641735.22	79239.26
48	641735.60	79238.28
49	641745.67	79212.33
1	641754.31	79189.30
50	641587.96	79269.42
51	641569.40	79285.23
52	641567.28	79283.46
53	641586.74	79267.87
50	641587.96	79269.42

Схема расположения местоположения границ публичного сервитута

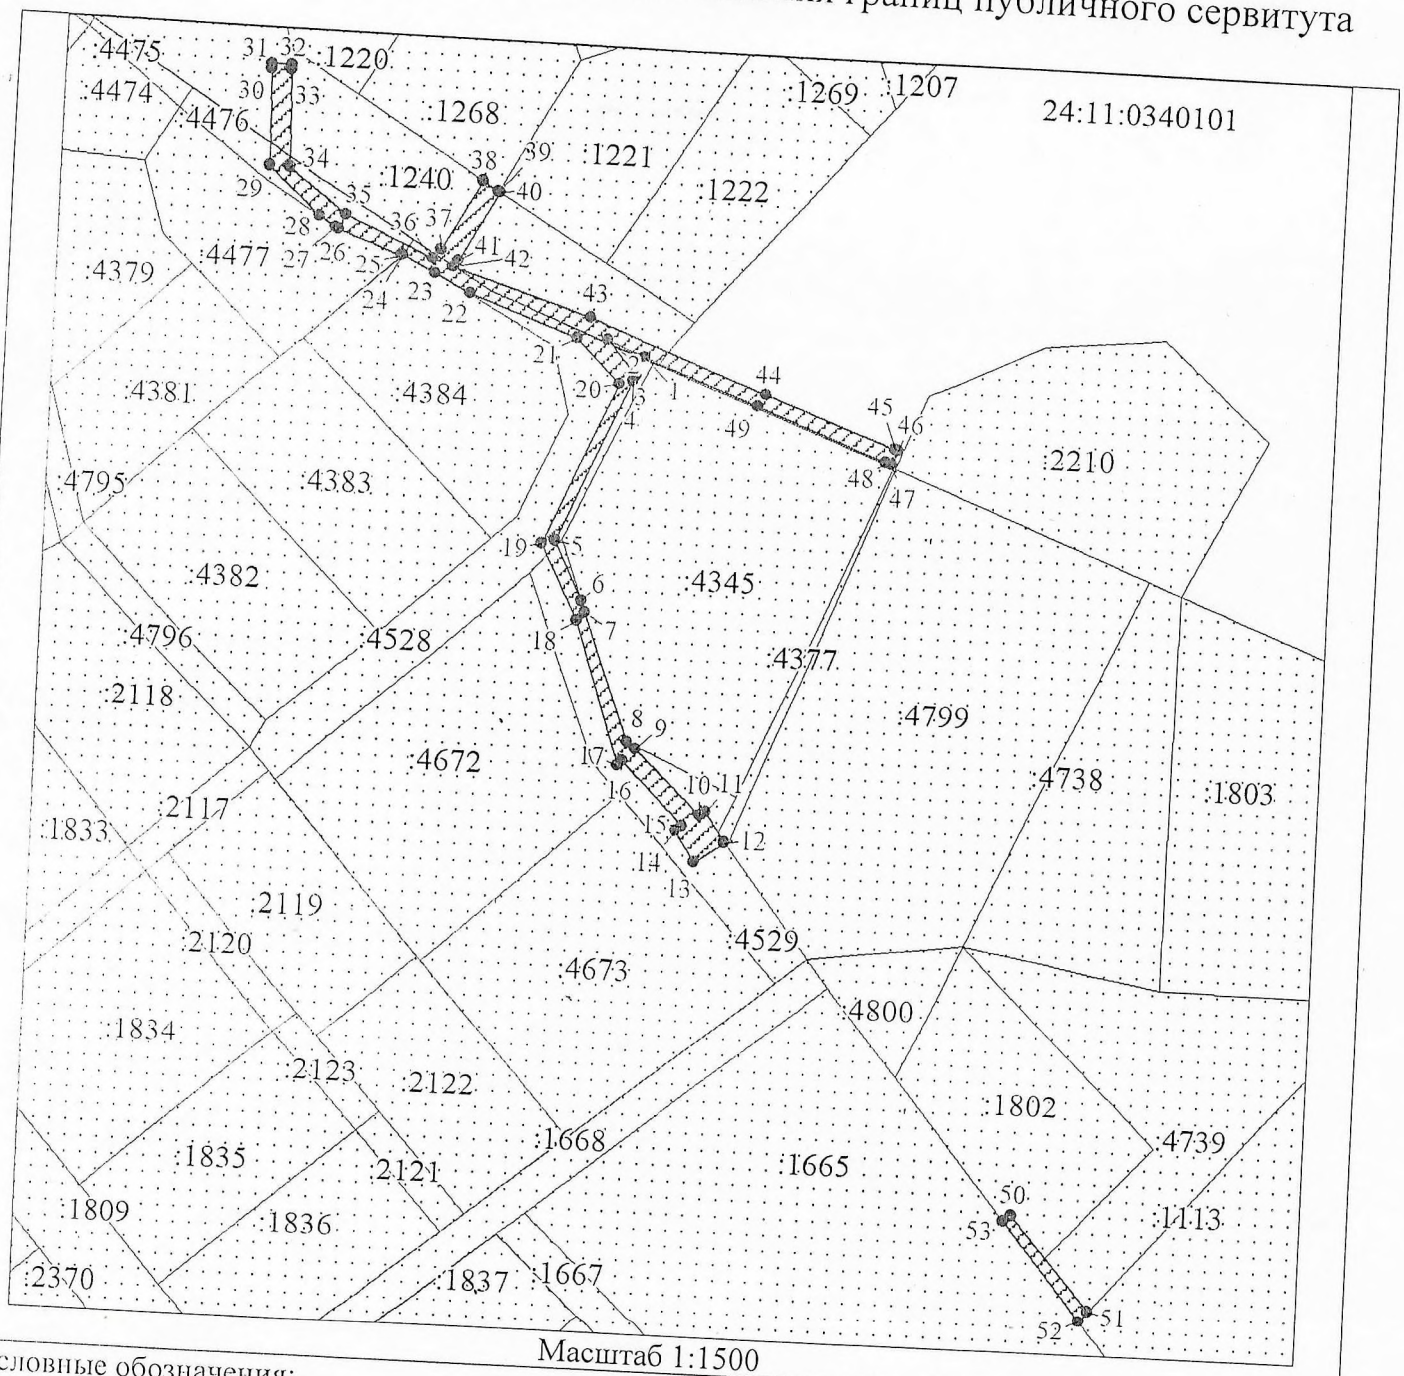

Масштаб 1:1500

Условные обозначения:

	Границы публичного сервитута
1	Характерная точка границы публичного сервитута
:4345	Надписи кадастрового номера земельного участка, сведения о котором содержатся в ЕГРН
11:0340101	Обозначение кадастрового квартала
	Существующая часть границы, имеющиеся в ЕГРН сведения о которой достаточны для определения ее местоположения

Пронумеровано
Прошнуровано
Скреплено печатью
5 (пять) Листов