АДМИНИСТРАЦИЯ ЕМЕЛЬЯНОВСКОГО РАЙОНА
КРАСНОЯРСКОГО КРАЯ

ПОСТАНОВЛЕНИЕ

14.05.2025 пгт Емельяново № 988

Об установлении публичного сервитута в отношении земельных участков, а также земель государственная собственность на которые не разграничена

В соответствии со ст. 23, главой V.7 Земельного кодекса РФ, Уставом Емельяновского района, распоряжением администрации Емельяновского района от 13.01.2025 № 2 р., на основании ходатайства ПАО «Россети Сибирь» в лице Е.Н. Чумакова, действующего на основании доверенности от 24.05.2022 № 24/60-н/24-2022-12-17, администрация постановляет:

1. Установить публичный сервитут общей площадью 1617 кв.м. в границах земельных участков с кадастровыми номерами 24:11:0000000:27396, 24:11:0340508:18, 24:11:0340567:133, а также в границах кадастрового квартала 24:11:0340508 в целях строительства и эксплуатации ПАО «РОССЕТИ СИБИРЬ» (ОГРН 1052460054327, ИНН 2460069527) объектов электросетевого хозяйства, необходимых для технологического присоединения к сетям инженерно-технического обеспечения. Публичный сервитут устанавливается на 49 (сорок девять) лет.

Срок, в течение которого использование земельного участка в соответствии с его разрешенным использованием будет невозможно или существенно затруднено в связи с осуществлением сервитута 3 (три) месяца.

2. Утвердить границы публичного сервитута согласно приложению 1.

3. График проведения работ при осуществлении деятельности, для обеспечения которой устанавливается публичный сервитут, - свободный.

4. Настоящее постановление подлежит официальному опубликованию в газете «Емельяновские Веси» и размещению в информационно -телекоммуникационной сети «Интернет» на официальном сайте администрации Емельяновского района https://emelyanovskij-r04.gosweb.gosuslugi.ru.

5. ПАО «Россети Сибирь» обеспечить приведение земельного участка в состояние, пригодное для его использования в соответствии с разрешенным использованием, не позднее чем за три месяца после завершения деятельности, для обеспечения которой устанавливается публичный сервитут.

6. Контроль за исполнением настоящего постановления оставляю за собой.

7. Постановление вступает в силу со дня подписания.

Заместитель Главы района
по правовым вопросам В.В. Крепак

Гордейчук Кристина Викторовна
8-960-755-94-45

Приложение 1
к постановлению администрации
Емельяновского района
от 14.05.2025 № 988

СВЕДЕНИЯ О ГРАНИЦАХ ПУБЛИЧНОГО СЕРВИТУТА

Описание границ публичного сервитута

Местоположение границ публичного сервитута	Красноярский край, Емельяновский район	
Система координат	МСК 167 (зона 4)	
Метод определения координат	Аналитический метод	
Площадь публичного сервитута	1617 кв. м	
Средняя квадратическая погрешность положения характерной точки (Mt), м	0,2	
Обозначение характерных точек границ	Координаты, м	
1	X	Y
1	633238.65	83574.27
2	633237.39	83574.12
3	633235.93	83586.29
4	633232.41	83609.90
5	633232.45	83613.08
6	633231.84	83614.52
7	633231.31	83621.52
8	633229.79	83631.13
9	633228.69	83639.10
10	633227.44	83648.20
11	633225.78	83660.41
12	633225.60	83661.64
13	633225.04	83665.67
14	633224.59	83668.78
15	633223.99	83672.96
16	633223.54	83675.65
17	633222.40	83684.07
18	633224.66	83684.58
19	633226.53	83691.22
20	633227.71	83696.35
21	633218.66	83699.28
22	633214.77	83686.77
23	633214.95	83685.77
24	633220.36	83684.02
25	633223.01	83662.47
26	633233.27	83585.82
27	633235.88	83564.18
28	633230.67	83547.63
29	633253.11	83545.47
30	633259.19	83536.73
31	633264.29	83510.64

32	633271.41	83474.14
33	633253.44	83446.35
34	633230.98	83418.30
35	633227.47	83413.60
36	633223.13	83421.86
37	633188.62	83446.57
38	633169.61	83459.59
39	633167.49	83456.51
40	633168.33	83455.86
41	633168.55	83456.00
42	633176.57	83451.90
43	633179.16	83449.91
44	633184.73	83445.54
45	633205.97	83430.11
46	633208.09	83428.39
47	633221.55	83418.91
48	633222.56	83418.45
49	633223.64	83415.81
50	633222.48	83414.49
51	633224.80	83410.10
52	633198.06	83376.75
53	633177.56	83348.32
54	633180.80	83345.98
55	633181.30	83346.67
56	633181.20	83347.46
57	633181.22	83347.80
58	633192.42	83362.18
59	633199.61	83374.76
60	633227.33	83409.83
61	633228.72	83408.61
62	633232.68	83413.89
63	633232.44	83414.43
64	633233.15	83416.83
65	633256.11	83444.28
66	633257.11	83445.46
67	633262.92	83453.65
68	633275.64	83473.32
69	633271.44	83494.84
70	633265.25	83517.88
71	633266.74	83518.96
72	633262.96	83538.32
73	633255.33	83549.27
74	633235.96	83551.14
75	633239.95	83563.80
1	633238.65	83574.27

Схема расположения местоположения границ публичного сервитута

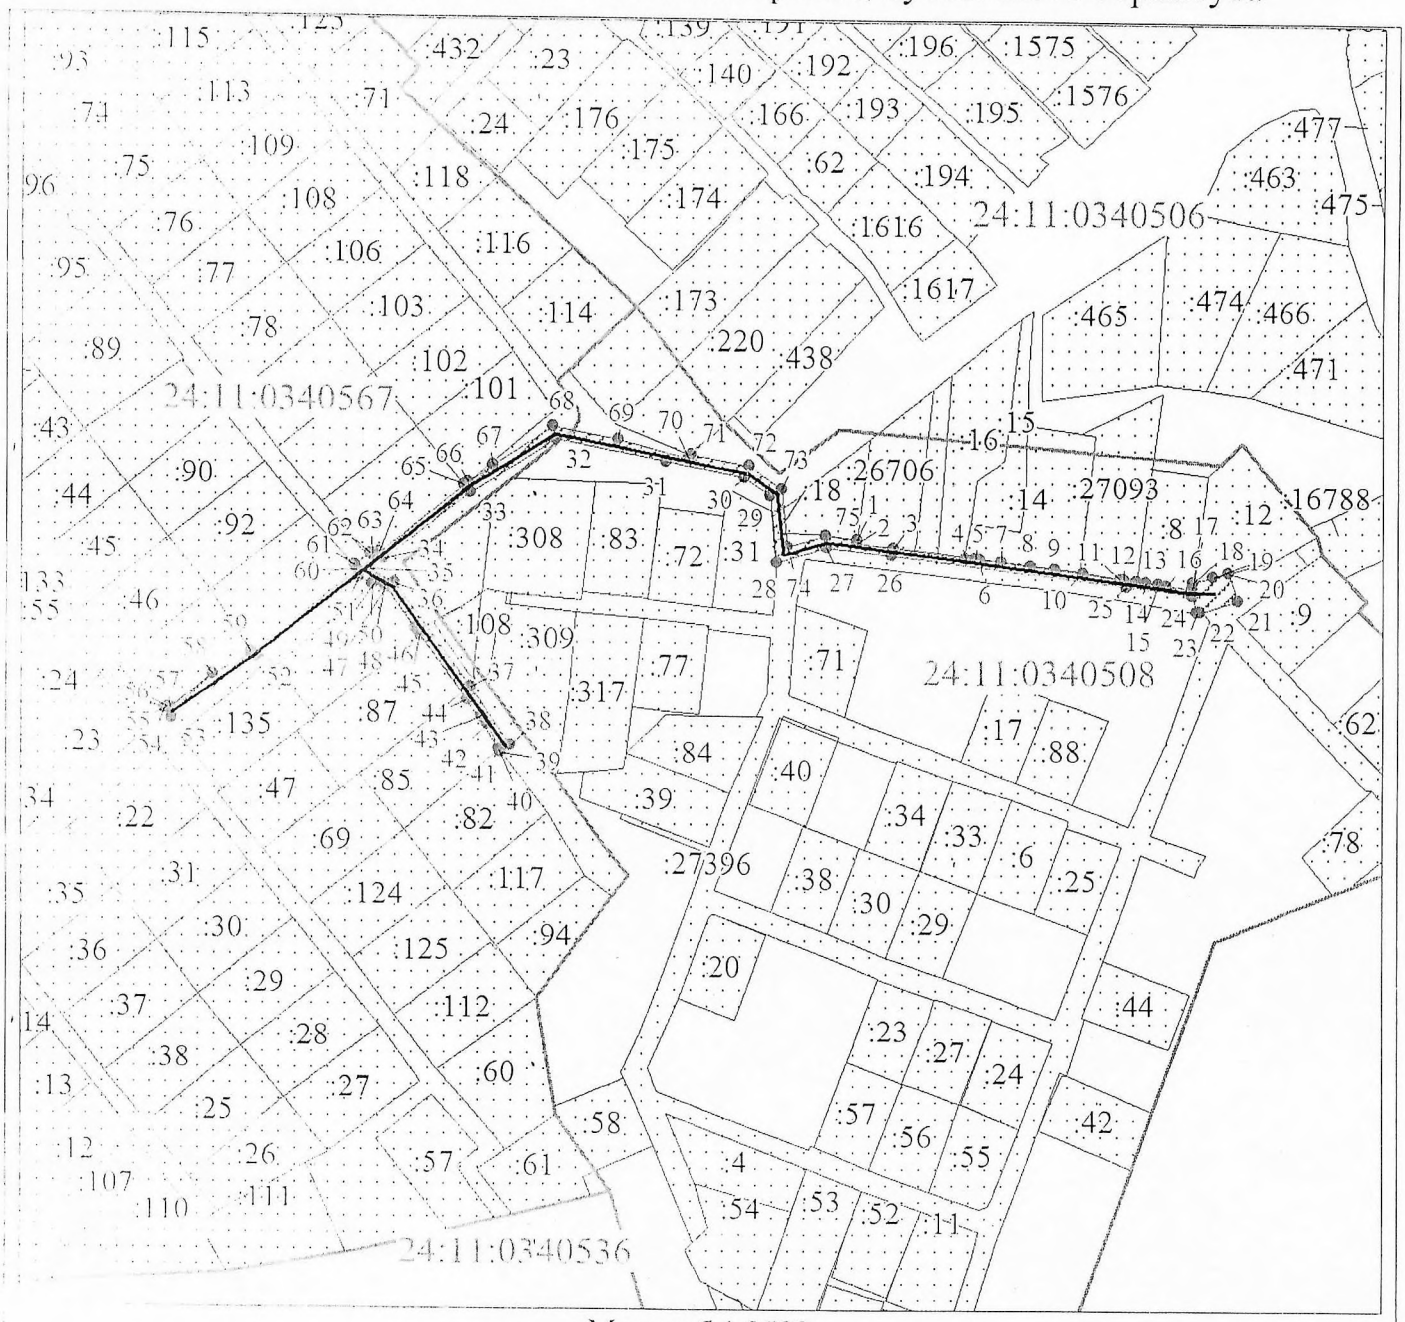

Масштаб 1:2500

Условные обозначения:

1	Характерная точка границы публичного сервитута
	Границы публичного сервитута
	Земельный участок, сведения о котором содержатся в ЕГРН
:26	Кадастровый номер земельного участка, сведения о котором содержатся в ЕГРН

Пронумеровано
Прошнуровано
Скреплено печатью
4 (четыре) Лист 9

Администрация Емельяновского района Красноярского края
ДЛЯ ДОКУМЕНТОВ