


ПРОЕКТ ПЛАНИРОВКИ ЗЕМЕЛЬНОГО УЧАСТКА С КАДАСТРОВЫМ НОМЕРОМ 24:11:0290109:50 В ЦЕЛЯХ СТРОИТЕЛЬСТВА ЖИЛОГО КОМПЛЕКСА С БЛАГОУСТРОЙСТВОМ

ЧЕРТЕЖ ЗОН ПЛАНИРУЕМОГО РАЗМЕЩЕНИЯ ОБЪЕКТОВ КАПИТАЛЬНОГО СТРОИТЕЛЬСТВА ИНЖЕНЕРНОЙ ИНФРАСТРУКТУРЫ
М 1:2000

П. СОЛОНЦЫ
МО СОЛОНЦОВСКИЙ СЕЛЬСОВЕТ
ЕМЕЛЬЯНОВСКИЙ РАЙОН

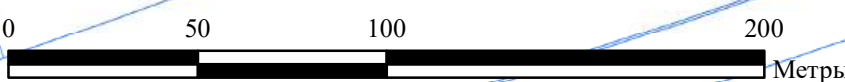

УСЛОВНЫЕ ОБОЗНАЧЕНИЯ

- Граница проекта планировки
- Граница городского округа
- Граница населенного пункта
- Границы земельных участков по данным государственного кадастра недвижимости

ЛИНИИ РЕГУЛИРОВАНИЯ ЗАСТРОЙКИ

- УСТАНАВЛИВАЕМЫЕ КРАСНЫЕ ЛИНИИ

ЗДАНИЯ, СТРОЕНИЯ, СООРУЖЕНИЯ

- ПЛАНИРУЕМЫЕ ЖИЛЫЕ МНОГOKВАРТИРНЫЕ СЕКЦИОННОГО ТИПА
- ПЛАНИРУЕМЫЕ ОБЩЕСТВЕННЫЕ
- СТРОЕНИЯ, СООРУЖЕНИЯ НЕЖИЛЫЕ, ПЛАНИРУЕМЫЕ

ОБЪЕКТЫ ИНЖЕНЕРНОЙ ИНФРАСТРУКТУРЫ

Существующие
Планируемые

ЭЛЕКТРИЧЕСКИЕ ПОДСТАНЦИИ

- ТРАНСФОРМАТОРНАЯ ПОДСТАНЦИЯ (ТП)
- РАСПРЕДЕЛИТЕЛЬНЫЙ ПУНКТ (РП)

ЛИНИИ ЭЛЕКТРОПЕРЕДАЧИ (ЛЭП)

- ВОЗДУШНЫЕ ЛИНИИ ЭЛЕКТРОПЕРЕДАЧИ 10 КВ
- КАБЕЛЬНЫЕ ЛИНИИ ЭЛЕКТРОПЕРЕДАЧИ 0,4 КВ

ОБЪЕКТЫ ТЕПЛОСНАБЖЕНИЯ

- ИСТОЧНИК ТЕПЛОВОЙ ЭНЕРГИИ

СЕТИ ТЕПЛОСНАБЖЕНИЯ

- ТЕПЛОПРОВОД РАСПРЕДЕЛИТЕЛЬНЫЙ

СЕТИ ВОДОСНАБЖЕНИЯ

- ВОДOPPOBOD

ОБЪЕКТЫ ВОДООТВЕДЕНИЯ

- КАНАЛИЗАЦИОННАЯ НАСОСНАЯ СТАНЦИЯ (КНС)
- РЕГУЛИРУЮЩИЕ РЕЗЕРВУАРЫ (ОТСТОЙНИКИ)

СЕТИ ВОДООТВЕДЕНИЯ

- КАНАЛИЗАЦИЯ САМОТЕЧНАЯ
- КАНАЛИЗАЦИЯ НАПОРНАЯ
- КАНАЛИЗАЦИЯ ДОЖДЕВАЯ

Г. КРАСНОЯРСК

						045-24-ПП-ОМ-Л11				
						ПРОЕКТ ПЛАНИРОВКИ ЗЕМЕЛЬНОГО УЧАСТКА С КАДАСТРОВЫМ НОМЕРОМ 24:11:0290109:50 В ЦЕЛЯХ СТРОИТЕЛЬСТВА ЖИЛОГО КОМПЛЕКСА С БЛАГОУСТРОЙСТВОМ				
Изм.	Кол.уч.	№ док.	Лист	Подпись	Дата	МАТЕРИАЛЫ ПО ОБОСНОВАНИЮ ПРОЕКТА ПЛАНИРОВКИ ТЕРРИТОРИИ	СТАДИЯ	ЛИСТ	ЛИСТОВ	
Ген. директор				Протокова М.В.	08.24		ПП	1	1	
Упр. проектом				Туктуров А.Ю.	08.24					
ГАП				Горчаев М.В.	08.24					
Нормоконтроль				Собенишова О.А.	08.24	ЧЕРТЕЖ ЗОН ПЛАНИРУЕМОГО РАЗМЕЩЕНИЯ ОБЪЕКТОВ КАПИТАЛЬНОГО СТРОИТЕЛЬСТВА ИНЖЕНЕРНОЙ ИНФРАСТРУКТУРЫ М 1:2000	ООО "ППМ "Мастер-План"			