




ВАРИАНТЫ ПЛАНИРОВОЧНЫХ И (ИЛИ) ОБЪЕМНО-ПРОСТРАНСТВЕННЫХ РЕШЕНИЙ ЗАСТРОЙКИ ТЕРРИТОРИИ
М 1:2000



ЛИНИИ РЕГУЛИРОВАНИЯ ЗАСТРОЙКИ




ЗДАНИЯ, СТРОЕНИЯ, СООРУЖЕНИЯ

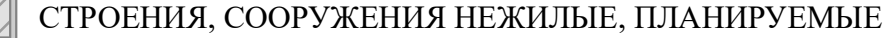

ГРАНИЦЫ ЗОН ПЛАНИРУЕМОГО РАЗМЕЩЕНИЯ ОБЪЕКТОВ КАПИТАЛЬНОГО СТРОИТЕЛЬСТВА



ЭЛЕМЕНТЫ БЛАГОУСТРОЙСТВА ТЕРРИТОРИИ

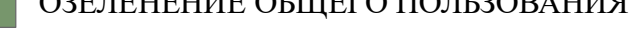

						045-24-ПП-ОМ-39			
						ПРОЕКТ ПЛАНИРОВКИ ЗЕМЕЛЬНОГО УЧАСТКА С КАДАСТРОВЫМ НОМЕРОМ 24:11-0290109-50 В ЦЕЛЯХ СТРОИТЕЛЬСТВА ЖИЛОГО КОМПЛЕКСА С БЛАГОУСТРОЙСТВОМ			
Изм.	Кол.уч.	№ док.	Лист	Подпись	Дата				
Ген. директор		Протоасов М.В.			08.24			СТАДИЯ	ЛИСТ
Упр. проектом		Бугаров А.Ю.			08.24			ПН	1
ГАП		Горкина М.В.			08.24				1
Нормоконтроль		Собенникова О.А.			08.24			ВАРИАНТЫ ПЛАНИРОВОЧНЫХ И ДИО ОБЪЕМО-ПРОСТРАНСТВЕННЫХ РЕШЕНИЙ ЗАСТРОЙКИ ТЕРРИТОРИИ М 1:2000	
								ООО "ПНМ "Мастер-План"	