


ПРОЕКТ ПЛАНИРОВКИ ЗЕМЕЛЬНОГО УЧАСТКА С КАДАСТРОВЫМ НОМЕРОМ 24:11:0290109:50 В ЦЕЛЯХ СТРОИТЕЛЬСТВА ЖИЛОГО КОМПЛЕКСА С БЛАГОУСТРОЙСТВОМ

ЧЕРТЕЖ ПЛАНИРОВКИ ТЕРРИТОРИИ, НА КОТОРОМ ОТОБРАЖЕНЫ ГРАНИЦЫ СУЩЕСТВУЮЩИХ И ПЛАНИРУЕМЫХ ЭЛЕМЕНТОВ ПЛАНИРОВОЧНОЙ СТРУКТУРЫ
М 1:2000

УТВЕРЖДЕН
Постановлением администрации
Емельяновского района
от _____ № _____

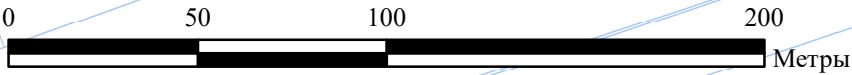

УСЛОВНЫЕ ОБОЗНАЧЕНИЯ

- ГРАНИЦА ПРОЕКТА ПЛАНИРОВКИ
- ГРАНИЦА ГОРОДСКОГО ОКРУГА
- ГРАНИЦА НАСЕЛЕННОГО ПУНКТА
- ГРАНИЦЫ ЗЕМЕЛЬНЫХ УЧАСТКОВ ПО ДАННЫМ ГОСУДАРСТВЕННОГО КАДАСТРА НЕДВИЖИМОСТИ

ЛИНИИ РЕГУЛИРОВАНИЯ ЗАСТРОЙКИ

- УСТАНОВЛИВАЕМЫЕ КРАСНЫЕ ЛИНИИ

ГРАНИЦЫ СУЩЕСТВУЮЩИХ И ПЛАНИРУЕМЫХ ЭЛЕМЕНТОВ ПЛАНИРОВОЧНОЙ СТРУКТУРЫ

- ЖИЛЫЕ КВАРТАЛЫ
- УЛИЧНО-ДОРОЖНАЯ СЕТЬ
- ГРАНИЦЫ ОБЩЕГО ПОЛЬЗОВАНИЯ

							045-24-ПП-ОЧП-П2			
							ПРОЕКТ ПЛАНИРОВКИ ЗЕМЕЛЬНОГО УЧАСТКА С КАДАСТРОВЫМ НОМЕРОМ 24:11:0290109:50 В ЦЕЛЯХ СТРОИТЕЛЬСТВА ЖИЛОГО КОМПЛЕКСА С БЛАГОУСТРОЙСТВОМ			
Изм.	Кол.уч.	№ док.	Лист	Подпись	Дата		ОСНОВНАЯ ЧАСТЬ ПРОЕКТА ПЛАНИРОВКИ ТЕРРИТОРИИ, ПОДЛЕЖАЩАЯ УТВЕРЖДЕНИЮ	СТАДИЯ	ЛИСТ	ЛИСТОВ
Ген. директор		Протасова М.В.			08.24			ПП	1	1
Упр. проектом		Бутыров А.Ю.			08.24					
ГАП		Горчага М.В.			08.24					
Нормоконтроль		Собенишкова О.А.			08.24		ЧЕРТЕЖ ПЛАНИРОВКИ ТЕРРИТОРИИ, НА КОТОРОМ ОТОБРАЖЕНЫ ГРАНИЦЫ СУЩЕСТВУЮЩИХ И ПЛАНИРУЕМЫХ ЭЛЕМЕНТОВ ПЛАНИРОВОЧНОЙ СТРУКТУРЫ М 1:2000	ООО "ППМ "Мастер-План"		