


ПРОЕКТ ПЛАНИРОВКИ ЗЕМЕЛЬНОГО УЧАСТКА С КАДАСТРОВЫМ НОМЕРОМ 24:11:0290109:50 В ЦЕЛЯХ СТРОИТЕЛЬСТВА ЖИЛОГО КОМПЛЕКСА С БЛАГОУСТРОЙСТВОМ

ЧЕРТЕЖ ПЛАНИРОВКИ ТЕРРИТОРИИ, НА КОТОРОМ ОТОБРАЖЕНЫ ГРАНИЦЫ ЗОН ПЛАНИРУЕМОГО РАЗМЕЩЕНИЯ ОБЪЕКТОВ КАПИТАЛЬНОГО СТРОИТЕЛЬСТВА
М 1:2000

УТВЕРЖДЕН
Постановлением администрации
Емельяновского района
от _____ № _____

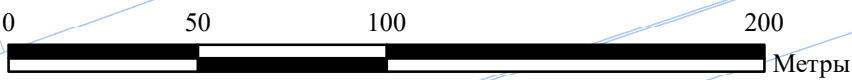

П. СОЛОНЦЫ
МО СОЛОНЦОВСКИЙ СЕЛЬСОВЕТ
ЕМЕЛЬЯНОВСКИЙ РАЙОН

Г. КРАСНОЯРСК

УСЛОВНЫЕ ОБОЗНАЧЕНИЯ

- ГРАНИЦА ПРОЕКТА ПЛАНИРОВКИ
- ГРАНИЦА ГОРОДСКОГО ОКРУГА
- ГРАНИЦА НАСЕЛЕННОГО ПУНКТА
- ГРАНИЦЫ ЗЕМЕЛЬНЫХ УЧАСТКОВ ПО ДАННЫМ ГОСУДАРСТВЕННОГО КАДАСТРА НЕДВИЖИМОСТИ

ЛИНИИ РЕГУЛИРОВАНИЯ ЗАСТРОЙКИ

- УСТАНОВЛИВАЕМЫЕ КРАСНЫЕ ЛИНИИ

ГРАНИЦЫ ЗОН ПЛАНИРУЕМОГО РАЗМЕЩЕНИЯ ОБЪЕКТОВ КАПИТАЛЬНОГО СТРОИТЕЛЬСТВА

- ГРАНИЦЫ ЗОН ПЛАНИРУЕМОГО РАЗМЕЩЕНИЯ ОБЪЕКТОВ КАПИТАЛЬНОГО СТРОИТЕЛЬСТВА

ТЕРРИТОРИИ

- МНОГОЭТАЖНОЙ ЖИЛОЙ ЗАСТРОЙКИ
- СПЕЦИАЛИЗИРОВАННОЙ ЗАСТРОЙКИ
- ИНЖЕНЕРНОЙ ИНФРАСТРУКТУРЫ
- УЛИЧНО-ДОРОЖНОЙ СЕТИ
- ОБЩЕГО ПОЛЬЗОВАНИЯ

ЗДАНИЯ, СТРОЕНИЯ, СООРУЖЕНИЯ

- ПЛАНИРУЕМЫЕ ЖИЛЫЕ МНОГOKВАРТИРНЫЕ СЕКЦИОННОГО ТИПА
- ПЛАНИРУЕМЫЕ ОБЩЕСТВЕННЫЕ
- СТРОЕНИЯ, СООРУЖЕНИЯ НЕЖИЛЫЕ, ПЛАНИРУЕМЫЕ

ОБЪЕКТЫ ТРАНСПОРТНОЙ ИНФРАСТРУКТУРЫ

УЛИЧНО-ДОРОЖНАЯ СЕТЬ

- УЛИЦЫ В ЖИЛОЙ ЗАСТРОЙКЕ
- ВНУТРИДВОРОВЫЕ ПРОЕЗДЫ

						045-24-ПП-ОП-ЛЗ					
						ПРОЕКТ ПЛАНИРОВКИ ЗЕМЕЛЬНОГО УЧАСТКА С КАДАСТРОВЫМ НОМЕРОМ 24:11:0290109:50 В ЦЕЛЯХ СТРОИТЕЛЬСТВА ЖИЛОГО КОМПЛЕКСА С БЛАГОУСТРОЙСТВОМ					
Изм.	Кол.уч.	№ док.	Лист	Подпись	Дата	ОСНОВНАЯ ЧАСТЬ ПРОЕКТА ПЛАНИРОВКИ ТЕРРИТОРИИ, ПОДЛЕЖАЩАЯ УТВЕРЖДЕНИЮ	СТАДИЯ	ЛИСТ	ЛИСТОВ		
Ген. директор		Протасова М.В.			08.24						
Упр. проектом		Бутыров А.Ю.			08.24			ПП	1	1	
ГАП		Горчаков М.В.			08.24						
Нормоконтроль		Собеникова О.А.			08.24						
						ЧЕРТЕЖ ПЛАНИРОВКИ ТЕРРИТОРИИ, НА КОТОРОМ ОТОБРАЖЕНЫ ГРАНИЦЫ ЗОН ПЛАНИРУЕМОГО РАЗМЕЩЕНИЯ ОБЪЕКТОВ КАПИТАЛЬНОГО СТРОИТЕЛЬСТВА М 1:2000	ООО "ППМ "Мастер-План"				