




УТВЕРЖДЕН  
Постановлением администрации  
Емельяновского района  
от \_\_\_\_\_ № \_\_\_\_\_

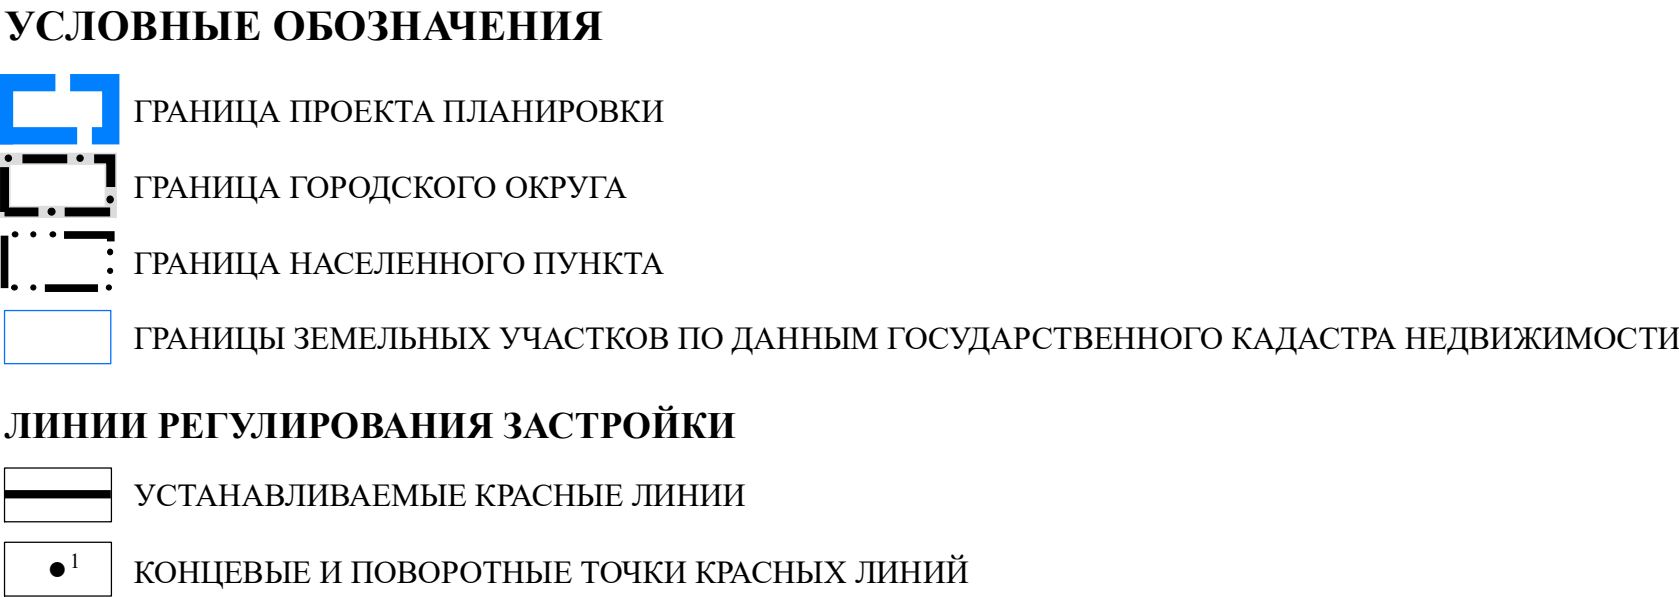

Номер точки	Координата X	Координата Y	Номер точки	Координата X	Координата Y
1	2	3	1	2	3
1	637376.05	93979.70	67	637308.79	94285.02
2	637290.80	94030.08	68	637307.02	94289.48
3	637318.20	94137.31	69	637302.22	94300.11
4	637413.74	94098.33	70	637296.72	94310.39
5	637418.30	94112.68	71	637290.56	94320.28
6	637321.95	94151.98	72	637283.74	94329.75
7	637333.63	94197.68	73	637276.32	94338.73
8	637334.79	94209.12	74	637268.31	94347.21
9	637335.26	94220.60	75	637259.76	94355.14
10	637335.03	94232.10	76	637250.70	94362.48
11	637334.11	94243.56	77	637241.18	94369.20
12	637332.51	94254.94	78	637231.22	94375.27
13	637330.21	94266.21	79	637220.89	94380.67
14	637327.24	94277.31	80	637146.19	94414.04
15	637323.61	94288.22	81	637133.08	94337.76
16	637319.32	94298.88	82	637189.20	94312.68
17	637314.40	94309.27	83	637196.75	94308.56
18	637308.86	94319.35	84	637203.92	94303.80
19	637300.72	94329.07	85	637216.05	94298.45
20	637296.01	94338.40	86	637216.60	94292.54
21	637291.13	94344.50	87	637222.63	94286.12
22	637283.81	94352.78	88	637227.78	94279.23
23	637276.03	94360.62	89	637232.32	94271.93
24	637267.80	94367.99	90	637236.23	94264.26
25	637259.16	94374.88	91	637239.46	94256.29
26	637250.13	94381.25	92	637241.99	94248.07
27	637292.84	94515.65	93	637243.82	94239.66
28	637516.94	94423.10	94	637244.91	94231.13
29	637530.61	94466.13	95	637245.27	94222.53
30	637425.13	94509.69	96	637244.90	94213.94
31	637505.27	94761.91	97	637210.96	94081.18
32	637608.42	94719.30	98	637220.65	94071.54
33	637610.75	94718.34	99	637198.63	94093.45
34	637586.89	94643.24	100	637230.05	94216.42
35	637411.21	94515.44	101	637230.26	94224.18
36	637306.51	94558.68	102	637229.76	94231.94
37	637386.66	94810.90	103	637228.56	94239.61
38	637491.35	94767.66	104	637226.67	94247.14
39	637372.75	94816.67	105	637224.10	94254.48
40	637334.99	94697.85	106	637220.88	94261.54
41	637219.93	94745.38	107	637212.57	94268.29
42	637218.37	94746.02	108	637215.02	94274.65
43	637227.89	94801.51	109	637207.56	94280.04
44	637227.90	94801.58	110	637202.03	94286.89
45	637239.90	94871.52	111	637196.03	94290.97
46	637295.13	94848.72	112	637189.61	94295.34
47	637304.63	94683.50	113	637182.81	94299.10
48	637292.60	94564.42	114	637130.46	94322.49
49	637194.19	94605.08	115	637106.82	94184.79
50	637194.25	94605.46	116	637196.81	94095.26
51	637215.77	94730.87	117	637151.56	94622.69
52	637278.93	94521.39	118	637180.66	94792.25
53	637212.18	94565.49	119	637197.30	94889.13
54	637148.81	94429.30	120	637143.93	94911.16
55	637227.19	94394.28	121	637142.49	9491

						045-24-ПП-ОП-П1			
						ПРОЕКТ ПЛАНИРОВКИ ЗЕМЕЛЬНОГО УЧАСТКА С КАДАСТРОВЫМ НОМЕРОМ 24:11-0290109-50 В ЦЕЛЯХ СТРОИТЕЛЬСТВА ЖИЛОГО КОМПЛЕКСА С БЛАГОУСТРОЙСТВОМ			
Изм.	Жилой	Жо. док.	Лист	Подпись	Дата	ОСНОВНАЯ ЧАСТЬ ПРОЕКТА ПЛАНИРОВКИ ТЕРРИТОРИИ, ПОДЛЕЖАЩАЯ УТВЕРЖДЕНИЮ	СТАНДИЙ	ЛИСТ	ЛИСТОВ
Ген. директор	Протасова М.В.				08.24		ПП	1	1
Упр. проектом	Тухтаров А.В.				08.24				
ГАП	Горюча М.В.				08.24				
Нормоконтроль	Собенишова О.А.				08.24		ООО "ПНМ "Мастер-План"		
ЧЕРТЕЖ ПЛАНИРОВКИ ТЕРРИТОРИИ, НА КОТОРОМ ОТОБРАЖЕНЫ КРАСНЫМИ ЛИНИИ М 1:2000									