


ДЕРЕВНЯ ТЫЖНОВКА НИКОЛЬСКОГО СЕЛЬСОВЕТА ЕМЕЛЬЯНОВСКОГО РАЙОНА
Карта градостроительного зонирования

Приложение 9
 к Правилам землепользования и застройки
 муниципального образования Никольский сельсовет
 Емельяновского района Красноярского края

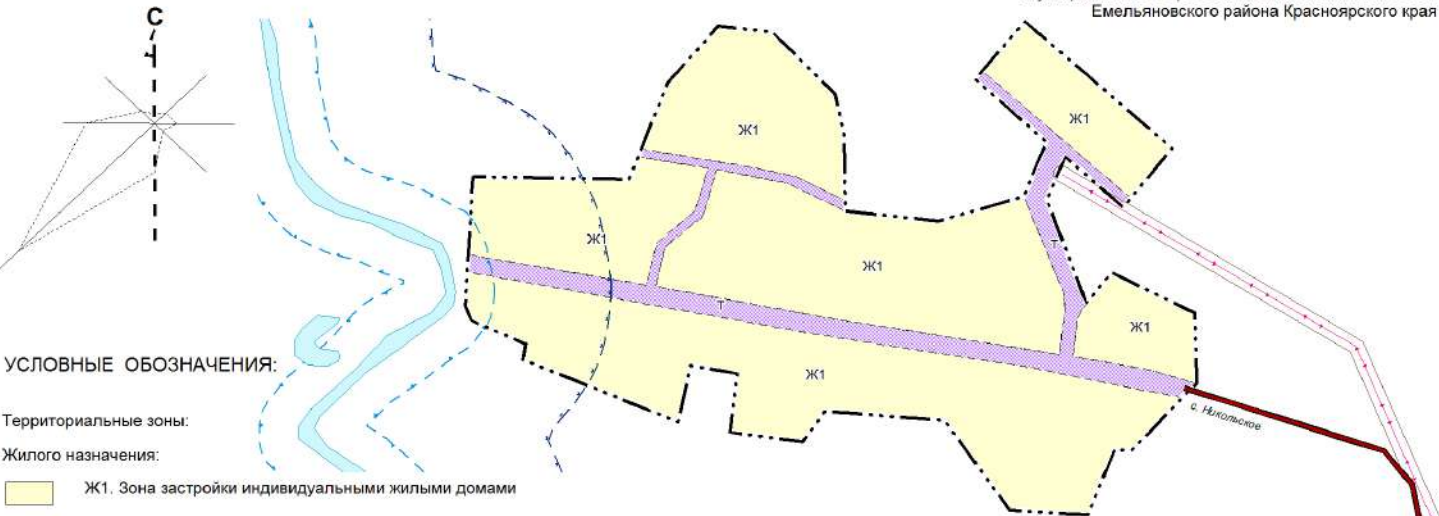

УСЛОВНЫЕ ОБОЗНАЧЕНИЯ:

Территориальные зоны:

Жилого назначения:

Ж1. Зона застройки индивидуальными жилыми домами

Инженерных и транспортных инфраструктур:

Т. Зона транспортной инфраструктуры

Иные зоны:

Зоны иного назначения, в соответствии с местными условиями (территория общего пользования)

Иные условные обозначения:

Граница населенных пунктов

Зоны с особыми условиями использования территорий:

Водоохраня зона

Прибрежная защитная полоса

Объекты капитального строительства:

Дорога обычного типа местного значения

Линии ЛЭП 10 кВ местного значения

Заказ: Муниципальный контракт № 011/930003361/90001130001 от 14.10.2019 г.					
Заказчик: МКУ "Управление земельно-имущественных отношений и архитектуры администрации Емельяновского района"					
Изм.	Кол.	Лист	Надоя	Подпись	Дата
Гип	Лукина				
Гл. спец.	Вершинская				
Архитектор	Углова				
Нарисован	Углова				
Внесение изменений в Правила землепользования и застройки МО Никольский сельсовет Емельяновского района Красноярского края				Стадия	Лист
д.Тыжновка				ПЗиЗ	9
					Листов
					10
Карта градостроительного зонирования населенного пункта М 1:5000				ООО АПБ "КВАРТАЛ"	