


ДЕРЕВНЯ ЯСНАЯ ПОЛЯНА НИКОЛЬСКОГО СЕЛЬСОВЕТА ЕМЕЛЬЯНОВСКОГО РАЙОНА
Карта градостроительного зонирования

Приложение 10
к Правилам землепользования и застройки
муниципального образования Никольский сельсовет
Емельяновского района Красноярского края

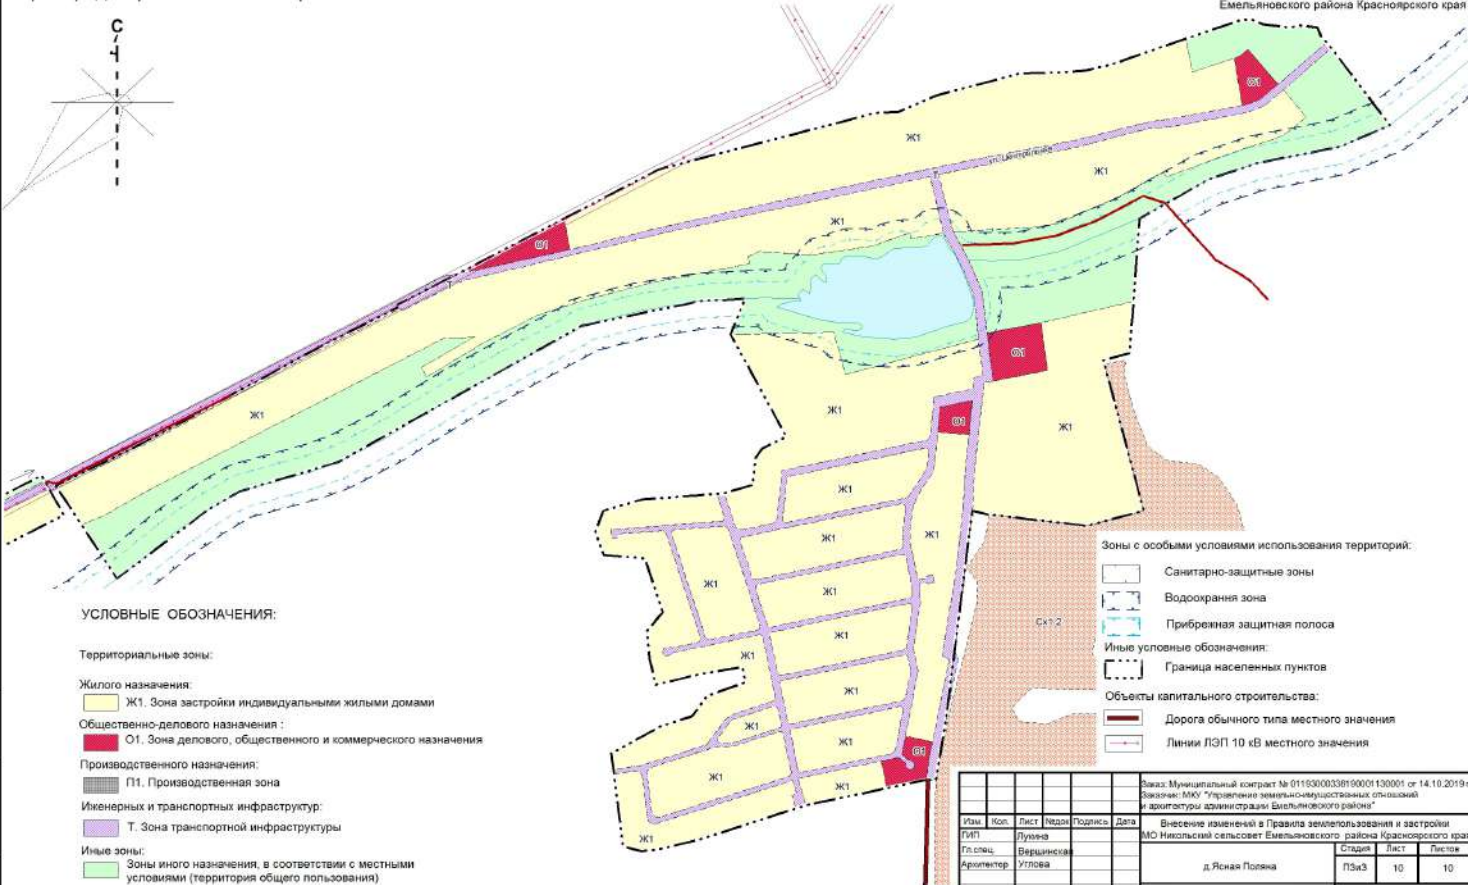

Изм.					Заказ: Муниципальный контракт № 01153000338190001 от 14.10.2019г. Заказчик: МКО "Управление земельных и имущественных отношений и архитектуры администрации Емельяновского района"				
Изм.	Коп.	Лист	Недан	Подпись	Внесение изменений в Правила землепользования и застройки МО Никольский сельсовет Емельяновского района Красноярского края				
Гл. спец.	Луккина				д. Ясная Поляна				
Архитектор	Вершинская				ПЗк3				
Архитектор	Углова				10				
Архитектор	Углова				10				
Архитектор					ООО АПБ "КВАРТАЛ"				