


ДЕРЕВНЯ ГЛАДКОЕ НИКОЛЬСКОГО СЕЛЬСОВЕТА ЕМЕЛЬЯНОВСКОГО РАЙОНА
Карта градостроительного зонирования

Приложение 6
 к Правилам землепользования и застройки
 муниципального образования Никольский сельсовет
 Емельяновского района Красноярского края

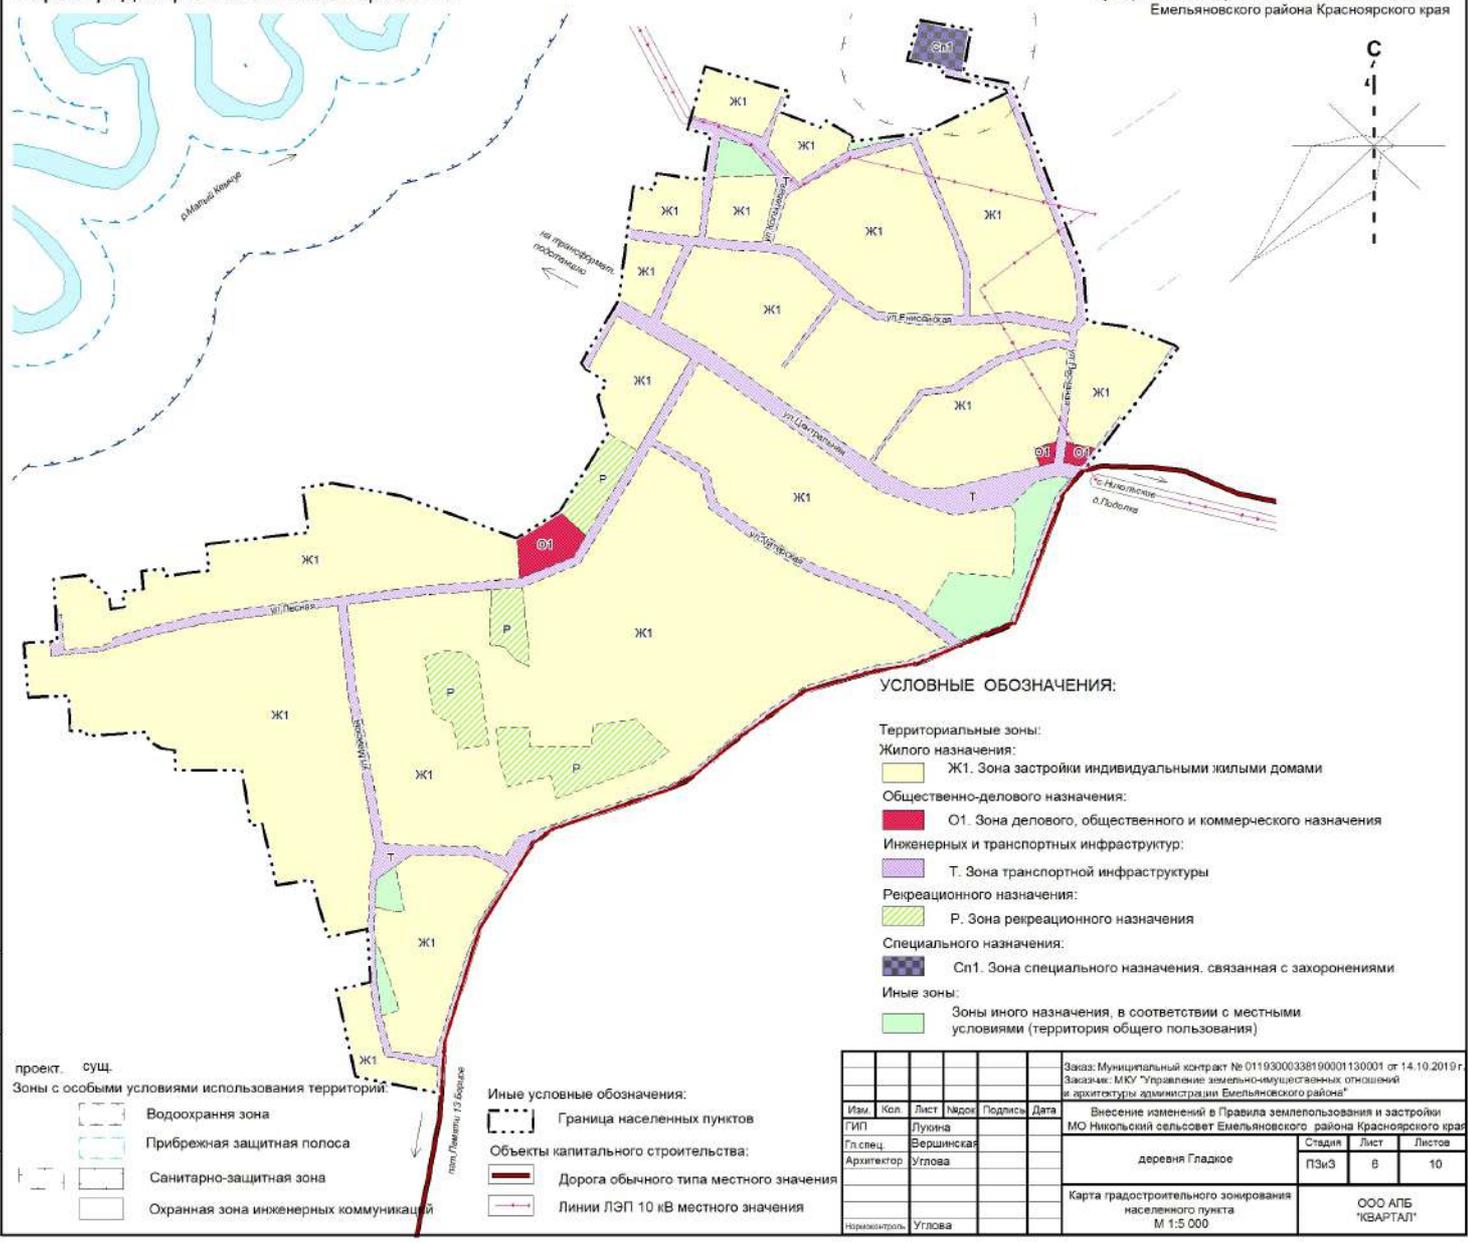

УСЛОВНЫЕ ОБОЗНАЧЕНИЯ:

- Территориальные зоны:**
 Жилого назначения:
 Ж1. Зона застройки индивидуальными жилыми домами
 Общественно-делового назначения:
 О1. Зона делового, общественного и коммерческого назначения
 Инженерных и транспортных инфраструктур:
 Т. Зона транспортной инфраструктуры
 Рекреационного назначения:
 Р. Зона рекреационного назначения
 Специального назначения:
 Сп1. Зона специального назначения, связанная с захоронениями
 Иные зоны:
 Зоны иного назначения, в соответствии с местными условиями (территория общего пользования)

- проект. сущ.
 Зоны с особыми условиями использования территорий:
 Водоохранная зона
 Прибрежная защитная полоса
 Санитарно-защитная зона
 Охранная зона инженерных коммуникаций

- Иные условные обозначения:**
 Граница населенных пунктов
 Объекты капитального строительства:
 Дорога обычного типа местного значения
 Линии ЛЭП 10 кВ местного значения

					Заказ: Муниципальный контракт № 01193000338190001130001 от 14.10.2019 г.		
					Заказчик: МКУ "Управление земельно-имущественных отношений и архитектуры администрации Емельяновского района"		
Изм.	Кол.	Лист	Надое	Подпись	Дата	Внесение изменений в Правила землепользования и застройки МО Никольский сельсовет Емельяновского района Красноярского края	
Гл. спец.		Лукина				деревня Гладкое	Студия
Архитектор		Углова					Лист
							в
							10
Нормоконтроль		Углова				Карта градостроительного зонирования населенного пункта М 1:5 000	
						ООО АПБ "КВАРТАЛ"	

Изм. № 001. Подпись и дата. Взаимное №