


СЕЛО СОВХОЗ СИБИРЯК ШУВАЕВСКОГО СЕЛЬСОВЕТА ЕМЕЛЬЯНОВСКОГО РАЙОНА

Карта градостроительного зонирования территории

Приложение 9
к Правилам землепользования и застройки
муниципального образования Шуваевский сельсовет
Емельяновского района Красноярского края

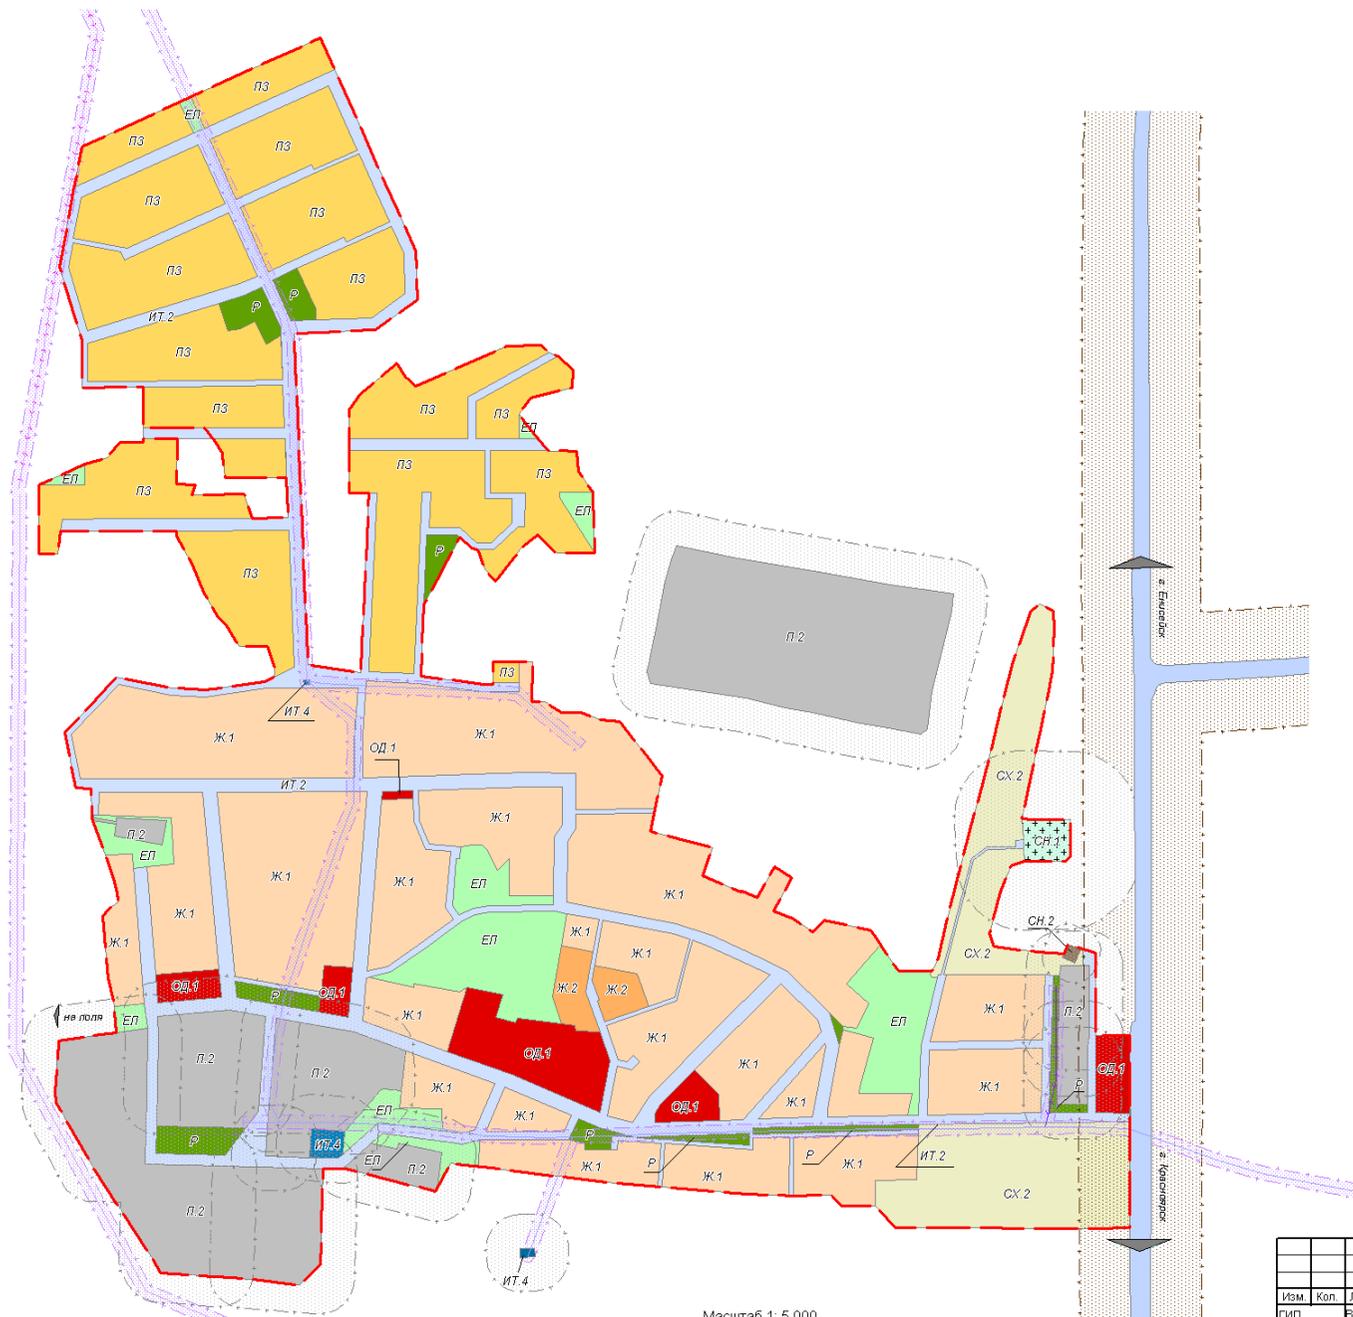

УСЛОВНЫЕ ОБОЗНАЧЕНИЯ:

1. Территориальные зоны:

1.1 Жилые зоны:

- Ж.1. Зоны жилой усадебной застройки
- Ж.2. Зоны жилой малоэтажной застройки
- ПЗ. Зоны перспективной застройки

1.2 Общественно деловые зоны:

- ОД.1 Зоны общественно-деловой застройки

1.3 Производственные зоны:

- П.2. Зоны производ. объектов IV-V классов опасности

1.4 Зоны инженерных и транспортных инфраструктур:

- ИТ.2. Зоны автомобильного транспорта
- ИТ.4. Зоны инженерной инфраструктуры

1.5 Рекреационные зоны:

- Р. Зоны рекреации
- ЕЛ. Зоны естественного ландшафта

1.6 Зоны сельскохозяйственного использования:

- СХ.2. Зоны сельскохозяйственного использования

1.7 Зоны специального назначения:

- СН.1 Зоны ритуального назначения
- СН.2 Зоны санитарно-технического назначения


2. Зоны с особыми условиями использования территорий:

- Санитарно-защитные зоны
- Охранные зоны ЛЭП
- Придорожные полосы

Иные условные обозначения:

- Проектируемая граница населенного пункта
- Линии электропередач
- Водные объекты

Имя, № подл., Подпись и дата, Взаимные №

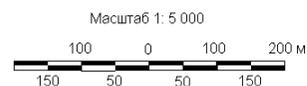

					Заказ : Муниципальный контракт №14-01/10п от 10.01.2014 г. Заказчик : Администрация Шуваевского сельсовета					
Изм.	Кол.	Лист	№док	Подпись	Дата	Правила землепользования и застройки Шуваевского сельсовета Емельяновского района Красноярского края				
ГИП		Вершинская								
Вед. инженер		Лукина								
Архитектор		Соснин				с. Совхоз Сибиряк		Стадия	Лист	Листов
								ГП	9	11
Нормоконтроль		Углова				Карта градостроительного зонирования территории населенного пункта М 1:5 000			ООО АЛБ "КВАРТАЛ"	