


ПОСЕЛОК ПРИДОРОЖНЫЙ ШУВАЕВСКОГО СЕЛЬСОВЕТА ЕМЕЛЬЯНОВСКОГО РАЙОНА
Карта градостроительного зонирования территории

Приложение 8
к Правилам землепользования и застройки
муниципального образования Шуваевский сельсовет
Емельяновского района Красноярского края

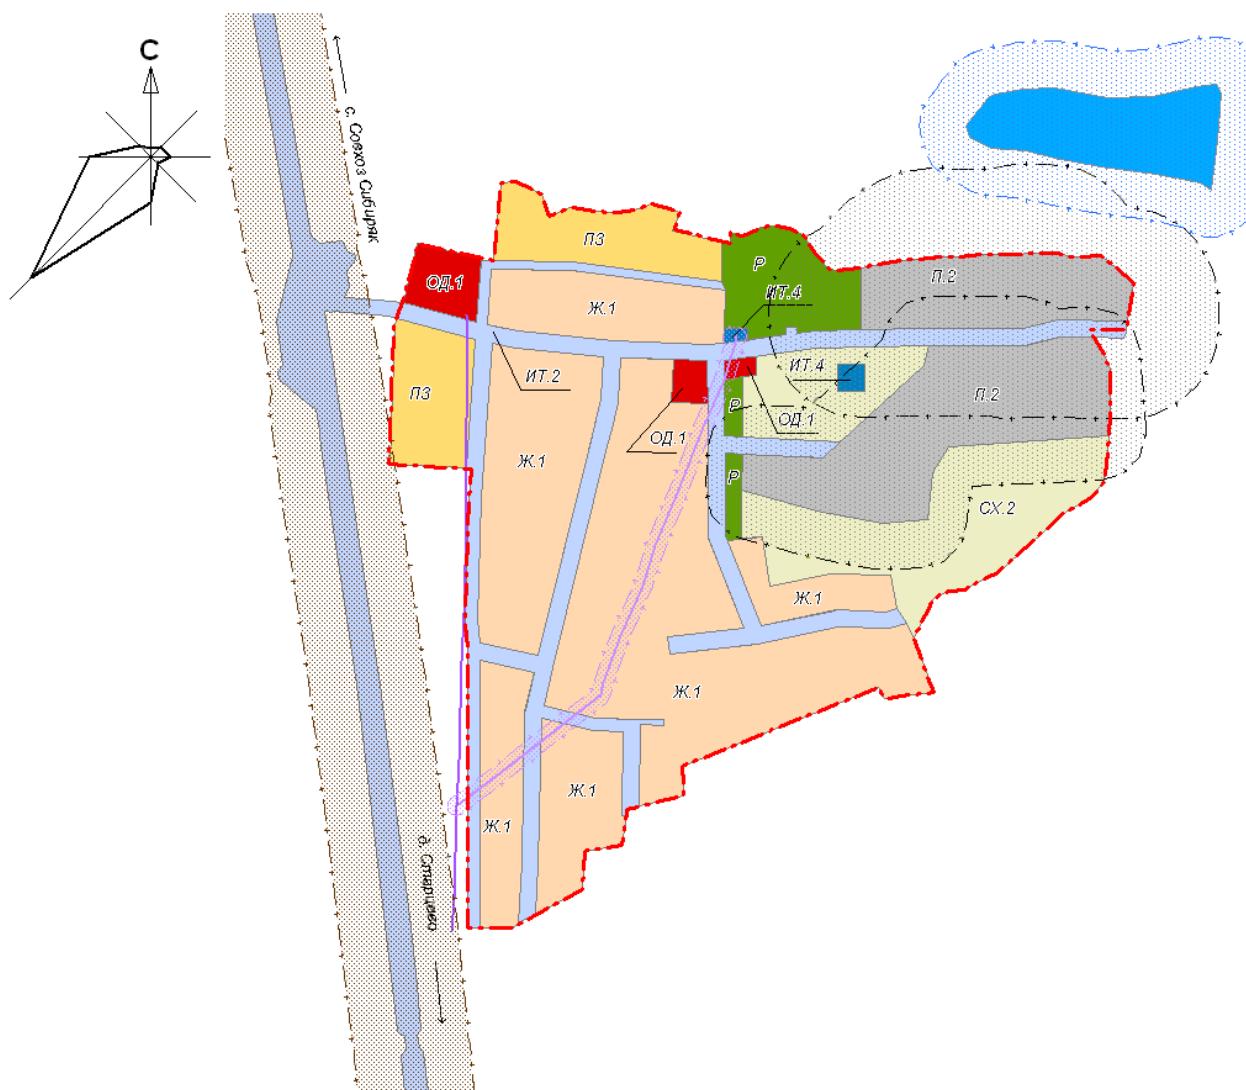

Масштаб 1: 5 000
200 100 0 100 200
150 50 50 150

Имя № подл.	Подпись и дата	Взамин №
-------------	----------------	----------

УСЛОВНЫЕ ОБОЗНАЧЕНИЯ:

1. Территориальные зоны:

1.1 Жилые зоны:

- Ж.1 Зоны жилой усадебной застройки
- П.З Зоны перспективной застройки

1.2 Общественно-деловые зоны:

- ОД.1 Зоны общественно-деловой застройки

1.3 Производственные зоны:

- П.2 Зоны производ. объектов IV-V классов опасности

1.4. Зоны инженерных и транспортных инфраструктур:

- ИТ.2 Зоны автомобильного транспорта
- ИТ.4 Зоны инженерной инфраструктуры

1.5 Рекреационные зоны:

- Р Зоны рекреации

1.6 Зоны сельскохозяйственного использования:

- СХ.2 Зоны сельскохозяйственного использования

2. Зоны с особыми условиями использования территорий:

- Санитарно защитные зоны
- Водоохранная зона
- Охранные зоны ЛЭП
- Придорожные полосы автомобильных_дорог

Иные условные обозначения:

- Проектируемая граница населенного пункта
- Линии электропередач
- Водные объекты

Заказ : Муниципальный контракт №14-01/10 от 10.01.2014 г.
Заказчик : Администрация Шуваевского сельсовета

Изм.	Кол.	Лист	Недок.	Подпись	Дата	Правила землепользования и застройки Шуваевского сельсовета Емельяновского района Красноярского края		
ГИП		Вершинская						
Вед.инженер		Лукина						
Архитектор		Зуева						
Инженер		Козмина						
Нормоконтроль		Углова						
п. Придорожный						Стадия	Лист	Листов
						ГП	8	11
Карта градостроительного зонирования территории населенного пункта M 1:5 000						ООО АПБ "КВАРТАЛ"		