
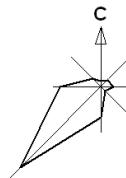


**ДЕРЕВНЯ СТАРЦЕВО ШУВАЕВСКОГО СЕЛЬСОВЕТА ЕМЕЛЬЯНОВСКОГО РАЙОНА**  
**Карта градостроительного зонирования территории**

Приложение 10  
 к Правилам землепользования и застройки  
 муниципального образования Шуваевский сельсовет  
 Емельяновского района Красноярского края

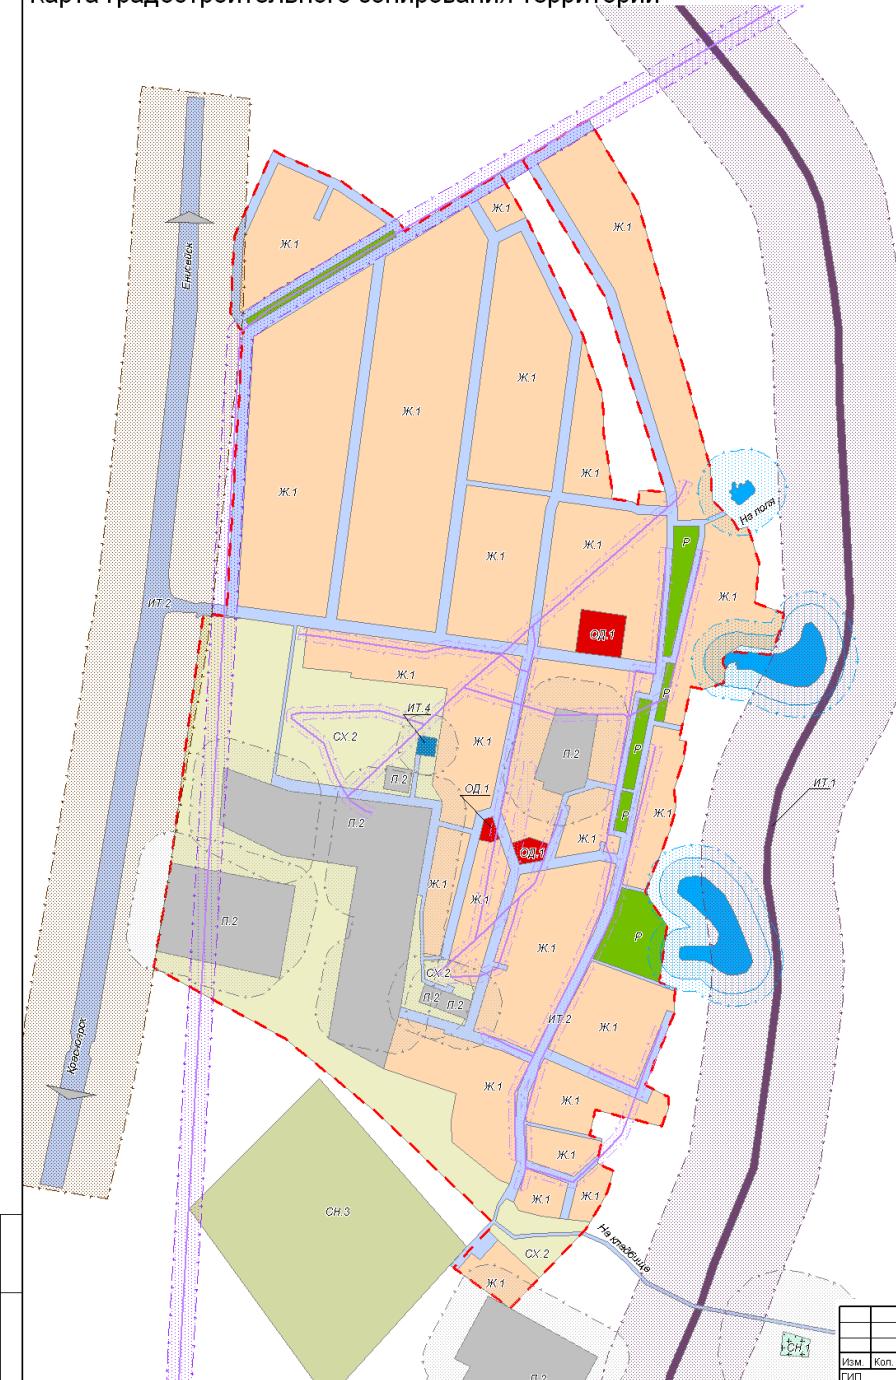

**УСЛОВНЫЕ ОБОЗНАЧЕНИЯ:**

**1. Территориальные зоны:**

**1.1 Жилые зоны:**

Ж.1. Зоны жилой усадебной застройки

**1.2 Общественно деловые зоны:**

ОД.1. Зоны общественно-деловой застройки

**1.3 Производственные зоны:**

П.2. Зоны производственных объектов IV-V классов опасности

**1.4. Зоны инженерных и транспортных инфраструктур:**

ИТ.1. Зоны железнодорожного транспорта

ИТ.2. Зоны автомобильного транспорта

ИТ.4. Зоны инженерной инфраструктуры

**1.5. Рекреационные зоны:**

Р. Зоны рекреации

**1.6. Зона сельскохозяйственного использования:**

СХ.2. Зоны сельскохозяйственного использования

**1.7. Зоны специального назначения:**

СН.1. Зоны ритуального назначения

СН.3. Зоны режимных и военных территорий

**2. Зоны с особыми условиями использования территорий:**

Санитарно-защитные зоны

Охранные зоны ЛЭП

Водоохранная зона

Прибрежная защитная полоса

**Иные условные обозначения:**

Проектируемая граница населенного пункта

Линии электропередач

Водные объекты

Нич. № подп.	Подпись и Дата	Взам. ник не
--------------	----------------	--------------

Изм. Кол.	Лист	Неделя	Подпись	Дата
Заказ : Муниципальный контракт №14-01/10п от 10.01.2014 г. Заказчик : Администрация Шуваевского сельсовета				
Гл.спец				
Гл.спец				
Вед.инженер				
Архитектор				
Нормоконтрол				
Приложение землепользования и застройки Шуваевского сельсовета Емельяновского района Красноярского края				
Стадия		Лист	Листов	
д.Старцево		GП	10	11
Карта градостроительного зонирования территории населенного пункта М 1:5 000				
ООО АПК "КВАРТАЛ"				