


МУНИЦИПАЛЬНОЕ ОБРАЗОВАНИЕ ШУВАЕВСКИЙ СЕЛЬСОВЕТ ЕМЕЛЬЯНОВСКОГО РАЙОНА
Карта зон с особыми условиями использования территорий и
территорий объектов культурного наследия

Приложение 2
к Правилам землепользования и застройки
территории Шуваевского сельсовета
Емельяновского района Красноярского края

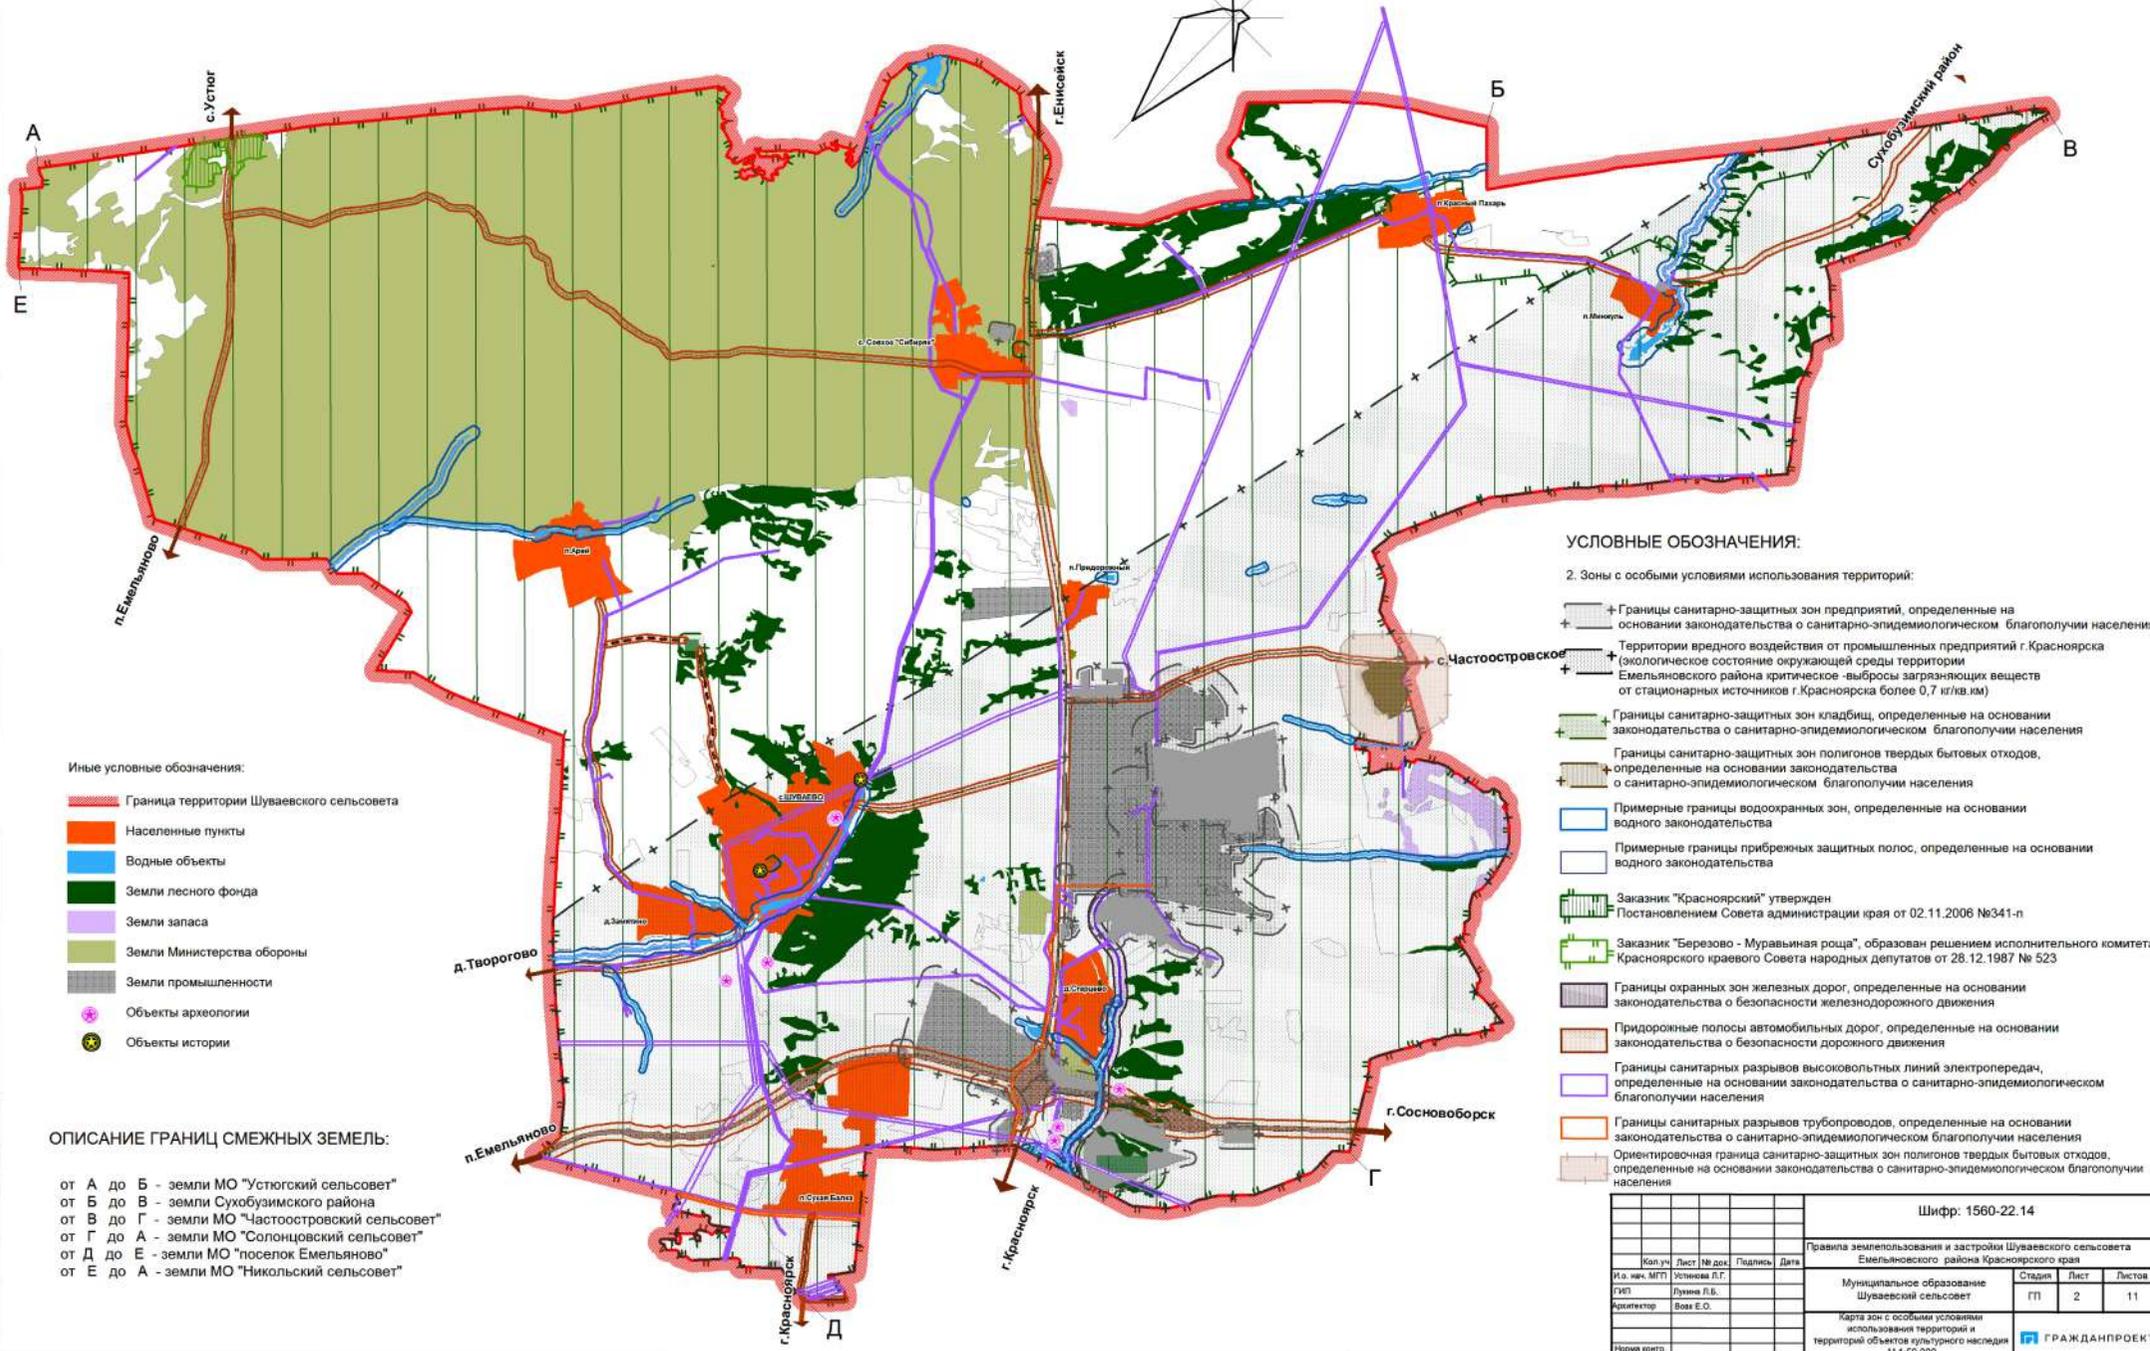

- Иные условные обозначения:
- Граница территории Шуваевского сельсовета
 - Населенные пункты
 - Водные объекты
 - Земли лесного фонда
 - Земли запаса
 - Земли Министерства обороны
 - Земли промышленности
 - + Объекты археологии
 - * Объекты истории

ОПИСАНИЕ ГРАНИЦ СМЕЖНЫХ ЗЕМЕЛЬ:

- от А до Б - земли МО "Устьоргский сельсовет"
- от Б до В - земли Сухобузимского района
- от В до Г - земли МО "Частоостровский сельсовет"
- от Г до А - земли МО "Солонцовский сельсовет"
- от Д до Е - земли МО "поселок Емельяново"
- от Е до А - земли МО "Никольский сельсовет"

УСЛОВНЫЕ ОБОЗНАЧЕНИЯ:

2. Зоны с особыми условиями использования территорий:
- Границы санитарно-защитных зон предприятий, определенные на основании законодательства о санитарно-эпидемиологическом благополучии населения
 - Территории вредного воздействия от промышленных предприятий г.Красноярска (экологическое состояние окружающей среды территории Емельяновского района критическое - выбросы загрязняющих веществ от стационарных источников г.Красноярска более 0,7 кг/кв.км)
 - Границы санитарно-защитных зон кладбищ, определенные на основании законодательства о санитарно-эпидемиологическом благополучии населения
 - Границы санитарно-защитных зон полигонов твердых бытовых отходов, определенные на основании законодательства о санитарно-эпидемиологическом благополучии населения
 - Примерные границы водоохраных зон, определенные на основании водного законодательства
 - Примерные границы прибрежных защитных полос, определенные на основании водного законодательства
 - Заказник "Красноярский" утвержден Постановлением Совета администрации края от 02.11.2006 №341-п
 - Заказник "Березово - Муравьяна роща", образован решением исполнительного комитета Красноярского краевого Совета народных депутатов от 28.12.1987 № 523
 - Границы охранных зон железных дорог, определенные на основании законодательства о безопасности железнодорожного движения
 - Придорожные полосы автомобильных дорог, определенные на основании законодательства о безопасности дорожного движения
 - Границы санитарных разрывов высоковольтных линий электропередач, определенные на основании законодательства о санитарно-эпидемиологическом благополучии населения
 - Границы санитарных разрывов трубопроводов, определенные на основании законодательства о санитарно-эпидемиологическом благополучии населения
 - Ориентировочная граница санитарно-защитных зон полигонов твердых бытовых отходов, определенные на основании законодательства о санитарно-эпидемиологическом благополучии населения

Шифр: 1560-22.14

				Правила землепользования и застройки Шуваевского сельсовета Емельяновского района Красноярского края			
Кал. уч.	Лист	№ док.	Подпись	Дата			
И.о. инж. МП	Устинова Л.Г.				Муниципальное образование Шуваевский сельсовет	Стадия	Лист
ГИП	Лукина Л.В.				П	2	11
Архитектор	Вояв Е.О.				Карта зон с особыми условиями использования территорий и территорий объектов культурного наследия № 1-50/000		
Норм. контр.					ГРАЖДАНПРОЕКТ		

Дата, № докум., Подпись, и. дата, Выходные №