


**ДЕРЕВНЯ ЗАМЯТИНО ШУВАЕВСКОГО СЕЛЬСОВЕТА ЕМЕЛЬЯНОВСКОГО РАЙОНА**  
**Карта градостроительного зонирования территории**

Приложение 5  
 к Правилам землепользования и застройки  
 муниципального образования Шуваевский сельсовет  
 Емельяновского района Красноярского края

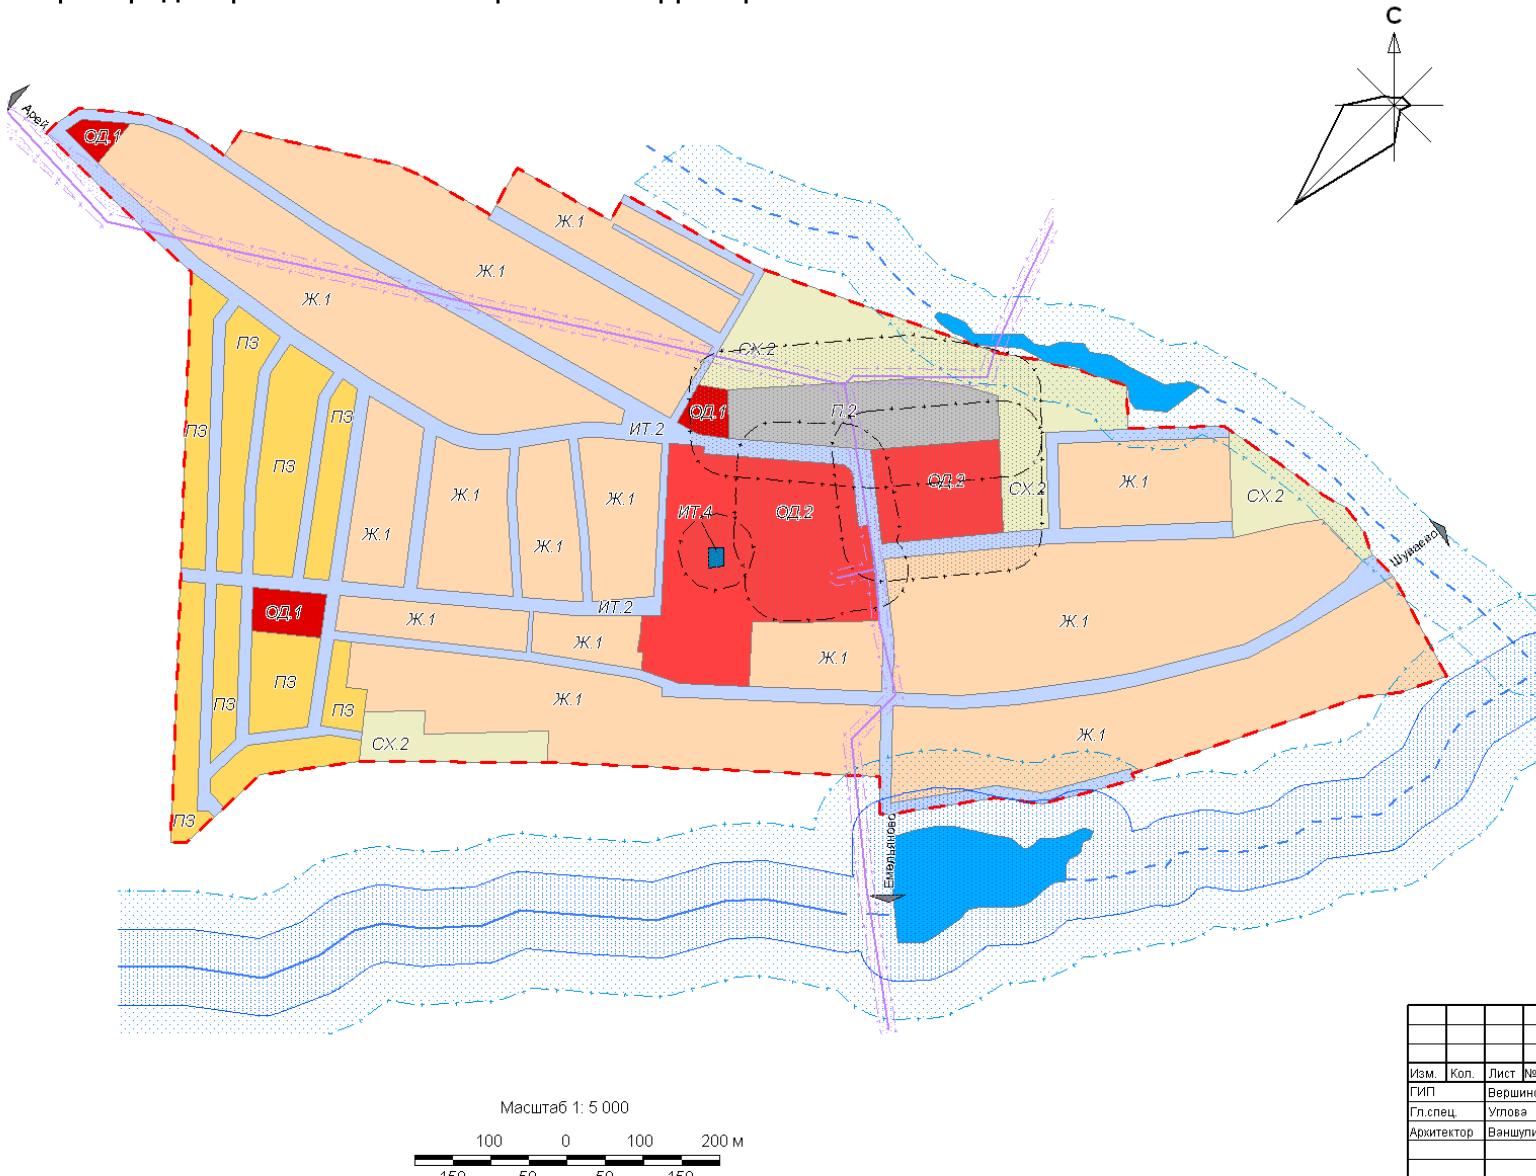

**УСЛОВНЫЕ ОБОЗНАЧЕНИЯ:**

**1. Территориальные зоны:**

**1.1 Жилые зоны:**

Ж.1. Зоны жилой усадебной застройки

ПЗ. Зоны перспективной застройки

**1.2 Общественно деловые зоны:**

ОД.1 Зоны общественно-деловой застройки

ОД.2 Зоны учебно-образовательных учреждений

**1.3 Производственные зоны:**

П.2. Зоны производ. объектов IV-V классов опасности

**1.4. Зоны инженерных и транспортных инфраструктур:**

ИТ.2. Зоны автомобильного транспорта

ИТ.4. Зоны инженерной инфраструктуры

**1.6 Зоны сельскохозяйственного использования:**

CX.2. Зоны сельскохозяйственного использования

**1.7 Зоны специального назначения:**

CH.1. Зоны ритуального назначения

**2. Зоны с особыми условиями использования территорий:**

Санитарно-защитные зоны

Охранные зоны ЛЭП

Водоохранная зона

Прибрежная защитная полоса

**Иные условные обозначения:**

Проектируемая граница населенного пункта

Линии электропередач

Водные объекты

Заказ : Муниципальный контракт №14-01/10п от 10.01.2014 г.					
Заказчик : Администрация Шуваевского сельсовета					
Изм.	Кол.	Лист	Недок.	Подпись	Дата
ГИП		Вершинская			
Гл.спец		Углова			
Архитектор		Ваншулина			
Правила землепользования и застройки Шуваевского сельсовета					
Емельяновского района Красноярского края					
д.Земятин					
Стадия	Лист	Листов			
ГП	5	11			
Карта градостроительного зонирования					
территории населенного пункта М 1:5 000					
ООО АГБ "КВАРТАЛ"					