


ПОСЕЛОК КРАСНЫЙ ПАХАРЬ ШУВАЕВСКОГО СЕЛЬСОВЕТА ЕМЕЛЬЯНОВСКОГО РАЙОНА
Карта градостроительного зонирования территории

Приложение 6
к Правилам землепользования и застройки
муниципального образования Шуваевский сельсовет
Емельяновского района Красноярского края

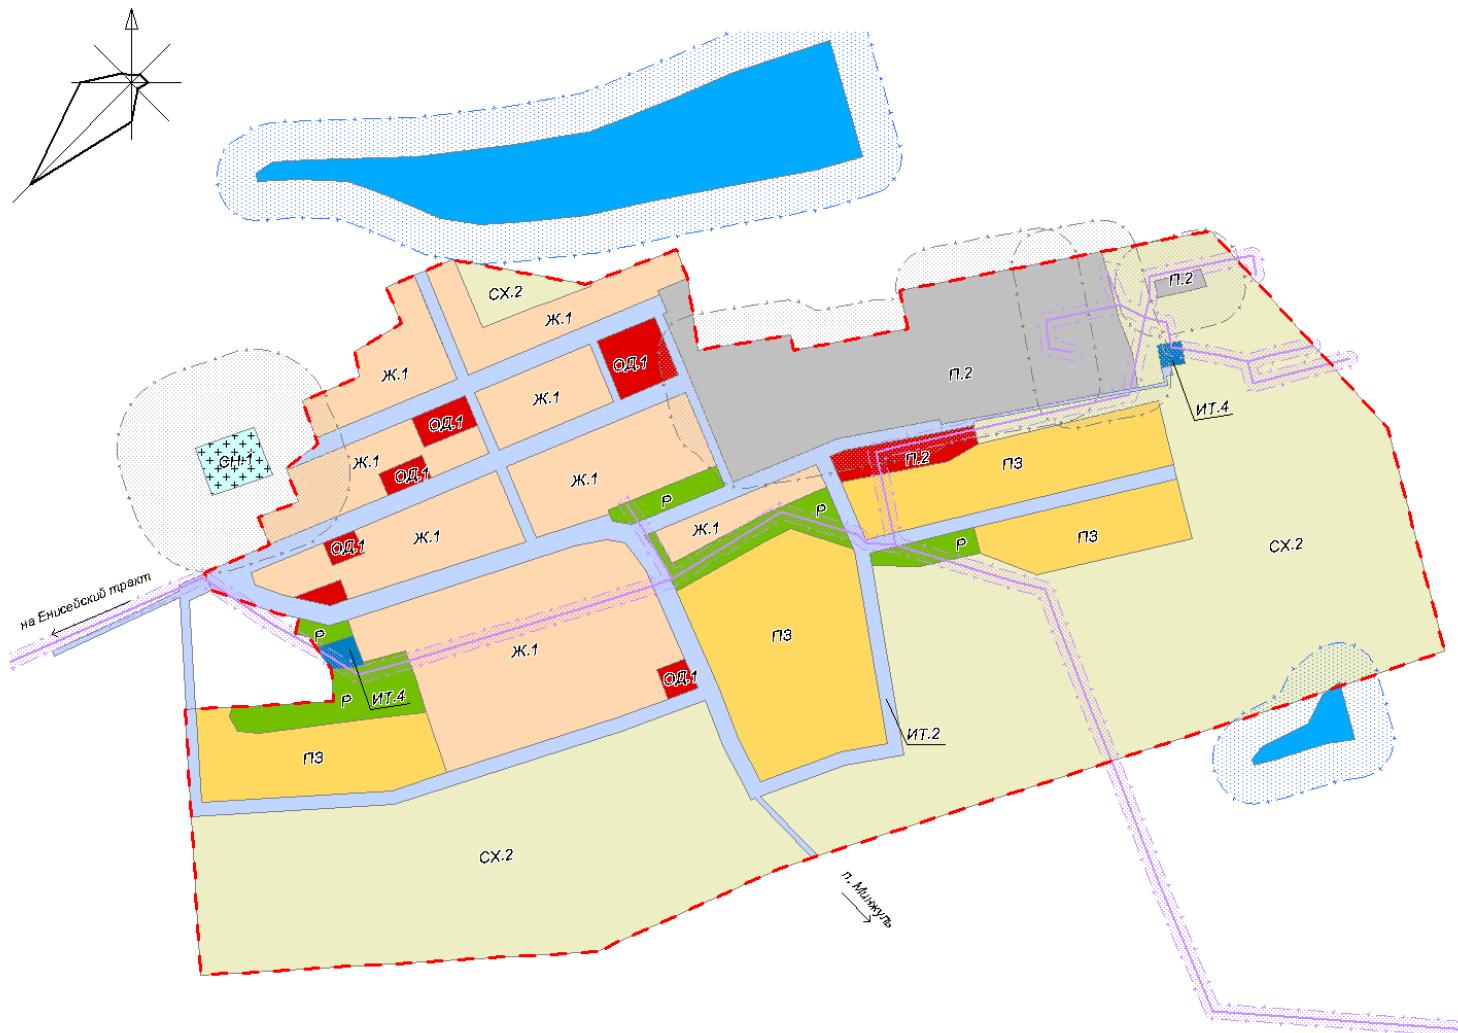

УСЛОВНЫЕ ОБОЗНАЧЕНИЯ:

1.1 Жилые зоны:

- Ж.1. Зоны жилой усадебной застройки
- П.3. Зоны перспективной застройки

1.2 Общественно деловые зоны:

- ОД.1. Зоны общественно-деловой застройки

1.3 Производственные зоны:

- П.2. Зоны производственных объектов IV-V классов опасности

1.4. Зоны инженерных и транспортных инфраструктур:

- ИТ.2. Зоны автомобильного транспорта
- ИТ.4. Зоны инженерной инфраструктуры

1.5 Рекреационные зоны:

- Р. Зоны рекреации

1.6 Зоны сельскохозяйственного использования:

- СХ.2. Зоны сельскохозяйственного использования

1.7 Зоны специального назначения

- СН.1. Зоны ритуального назначения


2. Зоны с особыми условиями использования территорий:

- Водоохранная зона
- Охранные зоны ЛЭП
- Санитарно-защитные зоны

Иные условные обозначения:

- Проектируемая граница населенного пункта
- Линии электропередач
- Водные объекты

Масштаб 1: 5 000

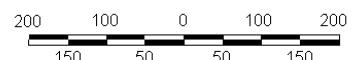

Изм.	Кол.	Лист	Недок.	Подпись	Дата	Заказ : Муниципальный контракт №14-01/10n от 10.01.2014 г. Заказчик : Администрация Шуваевского сельсовета
Правила землепользования и застройки Шуваевского сельсовета Емельяновского района Красноярского края						
ГИП						
Гл.спец	Углова					
Вед.инженер	Лукина					
Архитектор	Соснин					
Инженер	Козмина					
Нормоконтроль	Углова					
Карта градостроительного зонирования территории населенного пункта М 1:5 000						ООО АПБ "КВАРТАЛ"
п. Красный Пахарь			Стадия	Лист	Листов	
			ГП	6	11	