


ПОСЕЛОК АРЕЙ ШУВАЕВСКОГО СЕЛЬСОВЕТА ЕМЕЛЬЯНОВСКОГО РАЙОНА

Карта градостроительного зонирования территории

Приложение 4
к Правилам землепользования и застройки
муниципального образования Шуваевский сельсовет
Емельяновского района Красноярского края

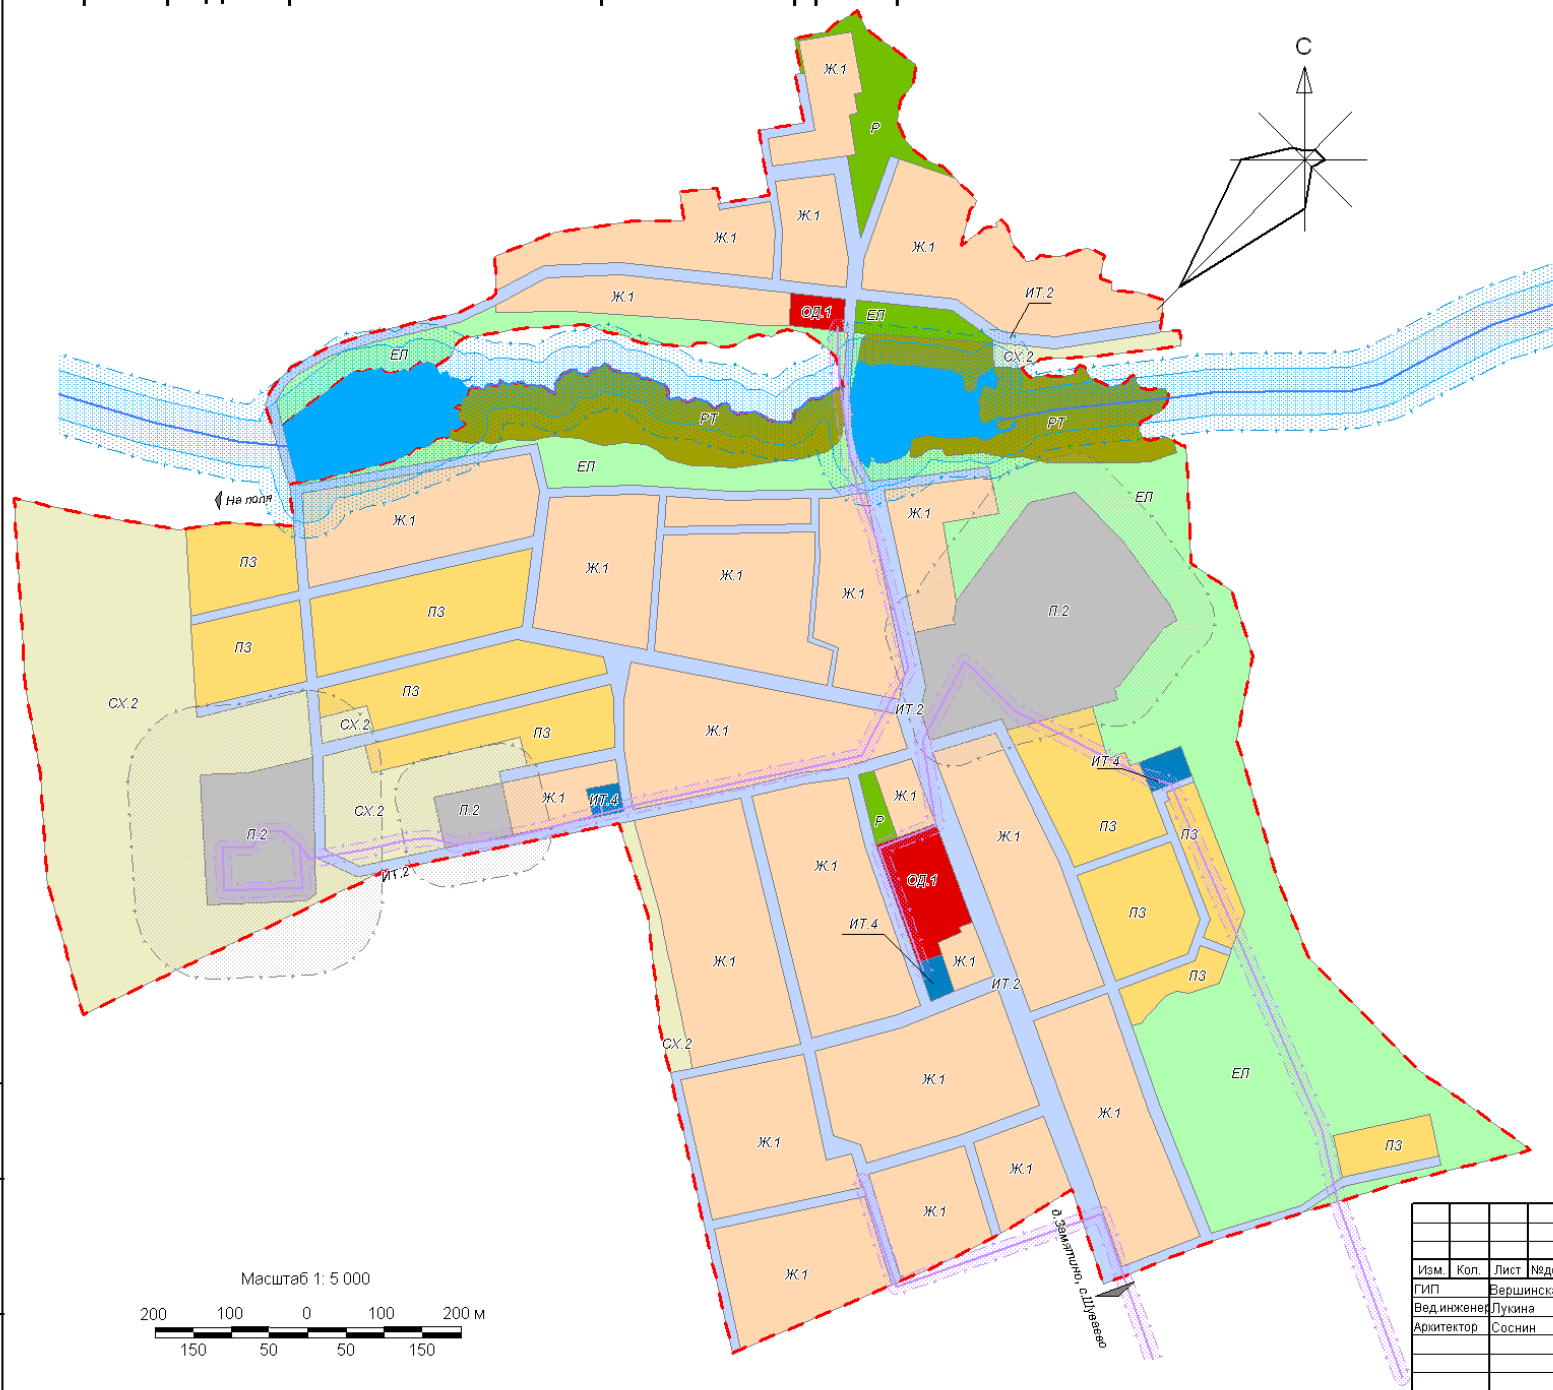

УСЛОВНЫЕ ОБОЗНАЧЕНИЯ

1. Территориальные зоны:

1.1 Жилые зоны:

- Ж.1. Зоны жилой усадебной застройки
- ПЗ. Зоны перспективной застройки

1.2 Общественно деловые зоны:

- ОД.1 Зоны общественно-деловой застройки

1.3 Производственные зоны:

- П.2. Зоны производ. объектов IV-V классов опасности

1.4. Зоны инженерных и транспортных инфраструктур:

- ИТ.2. Зоны автомобильного транспорта
- ИТ.4. Зоны инженерной инфраструктуры

1.5. Рекреационные зоны:

- Р. Зоны рекреации
- ЕЛ. Зоны естественного ландшафта

1.6 Зоны сельскохозяйственного использования:

- СХ.2. Зоны сельскохозяйственного использования

1.8 Резервные территории:

- РТ. Зоны резервных территорий

2. Зоны с особыми условиями использования территорий:

- Санитарно-защитные зоны
- Охранные зоны ЛЭП
- Водоохранная зона
- Прибрежная защитная полоса

Иные условные обозначения:

- Проектируемая граница населенного пункта
- Линии электропередач
- Водные объекты

Заказ : Муниципальный контракт №14-01/10п от 10.01.2014 г.					
Заказчик : Администрация Шуваевского сельсовета					
Изм.	Кол.	Лист	№ док.	Подпись	Дата
ГИП		Вершинская			
Вед. инженер		Лукина			
Архитектор		Соснин			
п. Арей				Стадия	Лист
				ГП	4
Карта градостроительного зонирования территории населенного пункта М 1:5 000				Листов	
				11	
ООО АПБ "КВАРТАЛ"					
Нормоконтроль	Углова				

Име. № подл.	Подпись и дата	Взам. инв. №