


ДЕРЕВНЯ БАРАБАНОВО ЧАСТООСТРОВСКОГО СЕЛЬСОВЕТА ЕМЕЛЬЯНОВСКОГО РАЙОНА Карта градостроительного зонирования территории

Приложение № 3
к Правилам землепользования и застройки
муниципального образования Частоостровского сельсовета
Емельяновского района Красноярского края

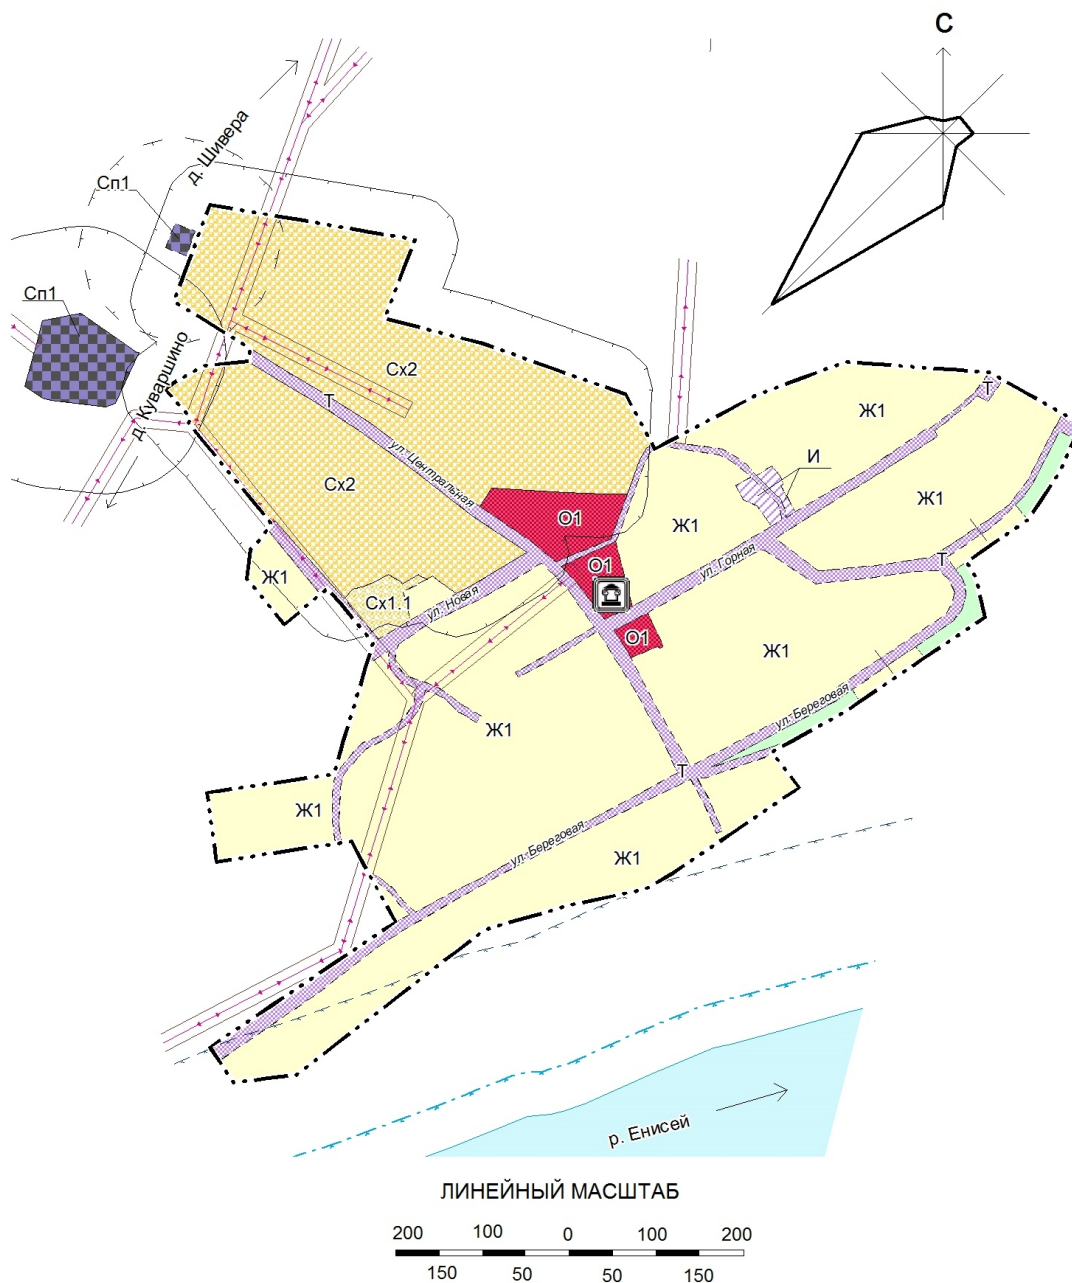

УСЛОВНЫЕ ОБОЗНАЧЕНИЯ:

Граница населенного пункта

1. Территориальные зоны:

1.1 Жилого назначения:

Ж1. Зона застройки индивидуальными жилыми домами

1.2 Общественно-делового назначения:

О1. Зона делового, общественного и коммерческого назначения

1.3 Транспортной инфраструктуры:

Т. Зона транспортной инфраструктуры

1.4 Инженерной инфраструктуры:

И. Зона инженерной инфраструктуры

1.5 Сельскохозяйственного использования:

Сх1.1 Зона сельскохозяйственных угодий

Сх2. Зона, занятая объектами сельскохозяйственного назначения

1.6 Специального назначения:

Сп1. Зона специального назначения, связанная с захоронениями

1.7 Иные зоны:

Зона иного назначения, в соответствии с местными условиями (территория общего пользования)

2. Зоны с особыми условиями использования территорий:

сущ. план.

Охранная зона инженерных коммуникаций

Санитарно-защитная зона

Водоохранная зона

Прибрежная защитная полоса

3. Иные условные обозначения:

Водоток (река, ручей, канал)

Объект культурного наследия (ОКН)

4. Объекты капитального строительства

ЛЭП 10 кВт

Заказ: Договор № 01193000338190001180001 от 14.10.2019г. Заказчик: МКУ "Управление земельными отношениями и архитектуры администрации Емельяновского района"					
Изм.	Кол.	Лист	Надоя	Подпись	Дата
Директор	Ковалева				
ГАП	Ковалева				
ГИП	Лукина				
Гл. спец.	Самошина				
Архитектор	Донец				
Нормоконтроль	Углова				
Внесение изменений в правила землепользования и застройки Частоостровского сельсовета Емельяновского района Красноярского края			Стадия	Лист	Листов
д. Барабаново			ПЗЗ	3	7
Карта градостроительного зонирования и зон с особыми условиями			ООО АПБ "КВАРТАЛ"		
М 1:5 000					

Инв. № подл. Подпись и дата Взам. инв. №