


ДЕРЕВНЯ КУВАРШИНО ЧАСТООСТРОВСКОГО СЕЛЬСОВЕТА ЕМЕЛЬЯНОВСКОГО РАЙОНА
Карта градостроительного зонирования территории, зон с особыми условиями использования

Приложение № 5
к Правилам землепользования и застройки
муниципального образования Частоеостровского сельсовета
Емельяновского района Красноярского края

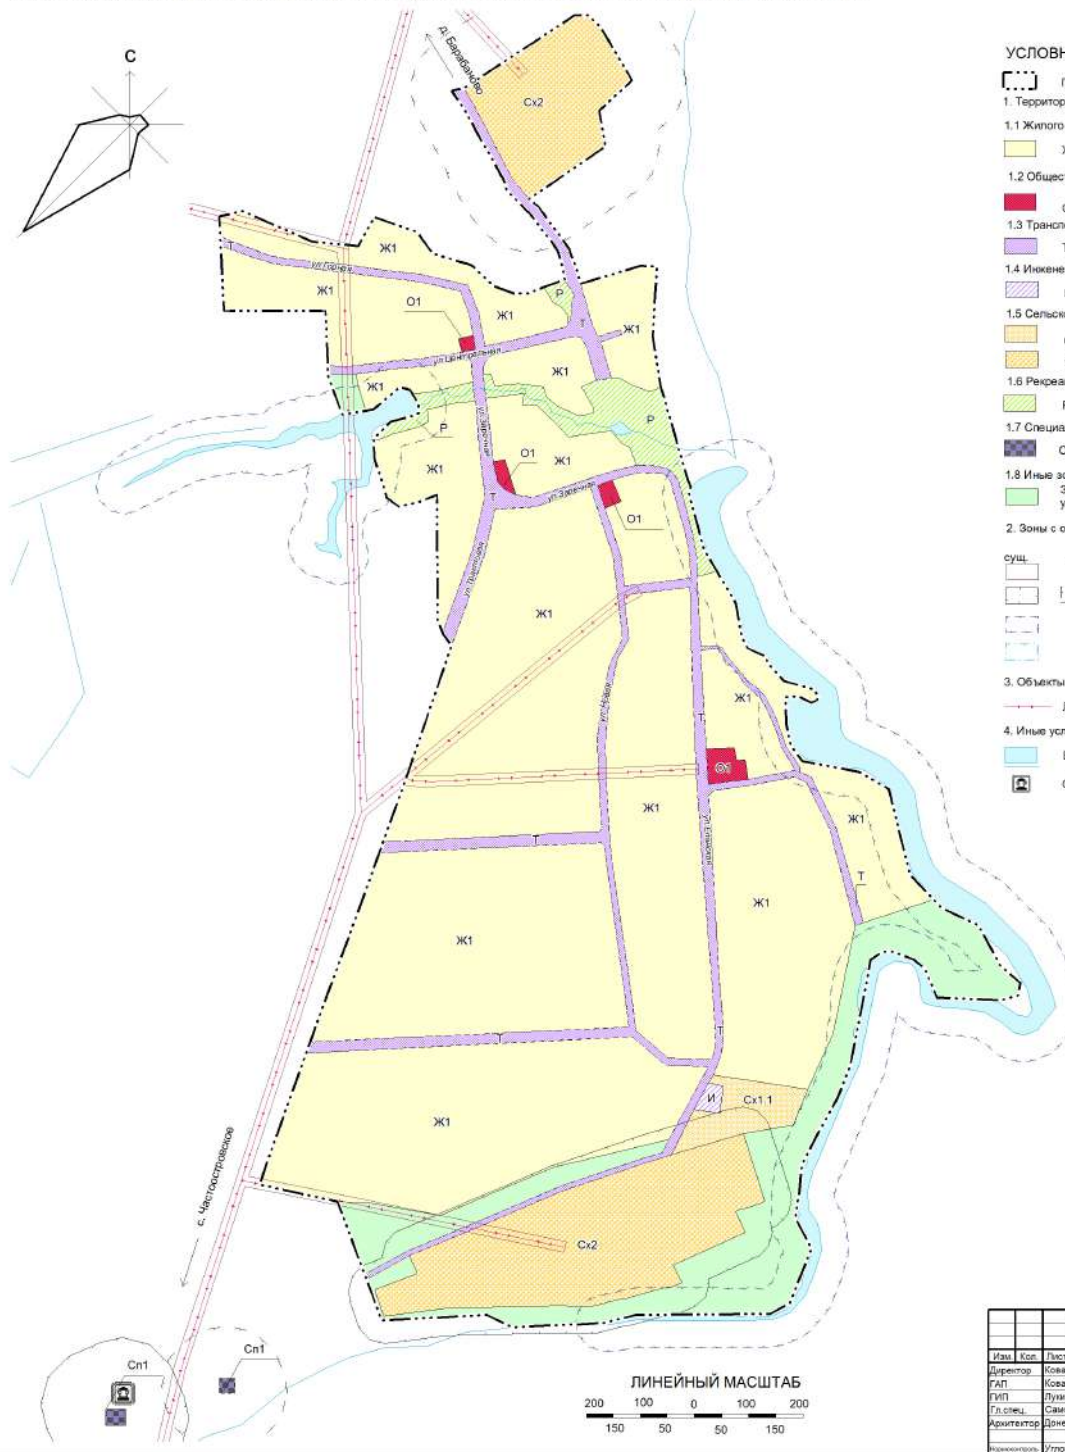

УСЛОВНЫЕ ОБОЗНАЧЕНИЯ:

- Граница населенного пункта
1. Территориальные зоны:
- 1.1 Жилого назначения:
- Ж1. Зона застройки индивидуальными жилыми домами
- 1.2 Общественно-делового назначения:
- О1. Зона делового, общественного и коммерческого назначения
- 1.3 Транспортной инфраструктуры:
- Т. Зона транспортной инфраструктуры
- 1.4 Инженерной инфраструктуры:
- И. Зона инженерной инфраструктуры
- 1.5 Сельскохозяйственного использования:
- Сх1.1 Зона сельскохозяйственных угодий
- Сх2. Зона, занятая объектами сельскохозяйственного назначения
- 1.6 Рекреационного назначения:
- Р. Зона рекреационного назначения
- 1.7 Специального назначения:
- Сп1. Зона специального назначения, связанная с захоронениями
- 1.8 Иные зоны:
- Зона иного назначения, в соответствии с местными условиями (территория общего пользования)
2. Зоны с особыми условиями использования территорий:
- сущ. план.
- Охранная зона инженерных коммуникаций
- Санитарно-защитная зона
- Водоохранная зона
- Прибрежная защитная полоса
3. Объекты капитального строительства:
- ЛЭП 10 кВ
4. Иные условные обозначения:
- Водоток (река, ручей, канал)
- Объекты культурного наследия (ОКН)

ЛИНЕЙНЫЙ МАСШТАБ

200 100 0 100 200

150 50 50 150

Заказ: Договор № 011930000330190001180001 от 14.10.2019г.				
Заказчик: МКУ "Управление землепользованием и застройкой администрации Емельяновского района"				
Внесение изменений в правила землепользования и застройки Частоеостровского сельсовета Емельяновского района Красноярского края				
Изм.	Кор.	Лист	Всего	Датум
Директор	Ковалева			
ГАП	Ковалева			
ГИП	Лукина			
Гл. спец.	Самойлова			
Архитектор	Зонев			
Инженер	Улова			
д. Куваршино		Стация	Лист	Листов
Карта градостроительного зонирования и зон с особыми условиями		ПЗЗ	5	7
М 1:5 000		ООО АТБ "КВАРТАЛ"		