



Приложение № 2
к Правилам землепользования и застройки
муниципального образования Частаостровский сельсовет
Емельяновского района Красноярского края

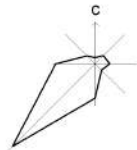

 Граница населенного пункта

1. Территориальные зоны:
- 1.1 Жилое назначение:
- Ж1. Зона застройки индивидуальными жилыми домами
 - Ж2. Зона застройки малоэтажными жилыми домами
- 1.2 Общественно-делового назначения:
- О1. Зона делового, общественного и коммерческого назначения
 - О2. Зона размещения объектов социального и коммунально-бытового назначения
- 1.3 Производственного назначения:
- П1. Производственная зона
- 1.4 Транспортной инфраструктуры:
- Т. Зона транспортной инфраструктуры
- 1.5 Инженерной инфраструктуры:
- И. Зона инженерной инфраструктуры
- 1.6 Сельскохозяйственного использования:
- Сх1.1 Зона сельскохозяйственных угодий
 - Сх1.2 Зона сельскохозяйственных угодий (ведение садоводства, ведение огородничества)
 - Сх2. Зона, занятая объектами сельскохозяйственного назначения
- 1.7 Рекреационного назначения:
- Р. Зона рекреационного назначения
- 1.8 Специального назначения:
- Сп1. Зона специального назначения, связанная с заповедниками
- 1.9 Иные зоны:
- Зона иного назначения, в соответствии с местными условиями (территория общего пользования).

- Условные обозначения:
- Зоны с особыми условиями использования территорий:
 - Охранная зона инженерных коммуникаций
 - Санитарно-защитная зона
 - Водоохранная зона
 - Грибнично-защитная полоса
 - Объекты капитального строительства:
 - ЛЭП 10 кВ
 - ЛЭП 110 кВ
 - Иные условные обозначения:
 - Водоток (река, ручей, канал)
 - Объект культурного наследия (ОКН)

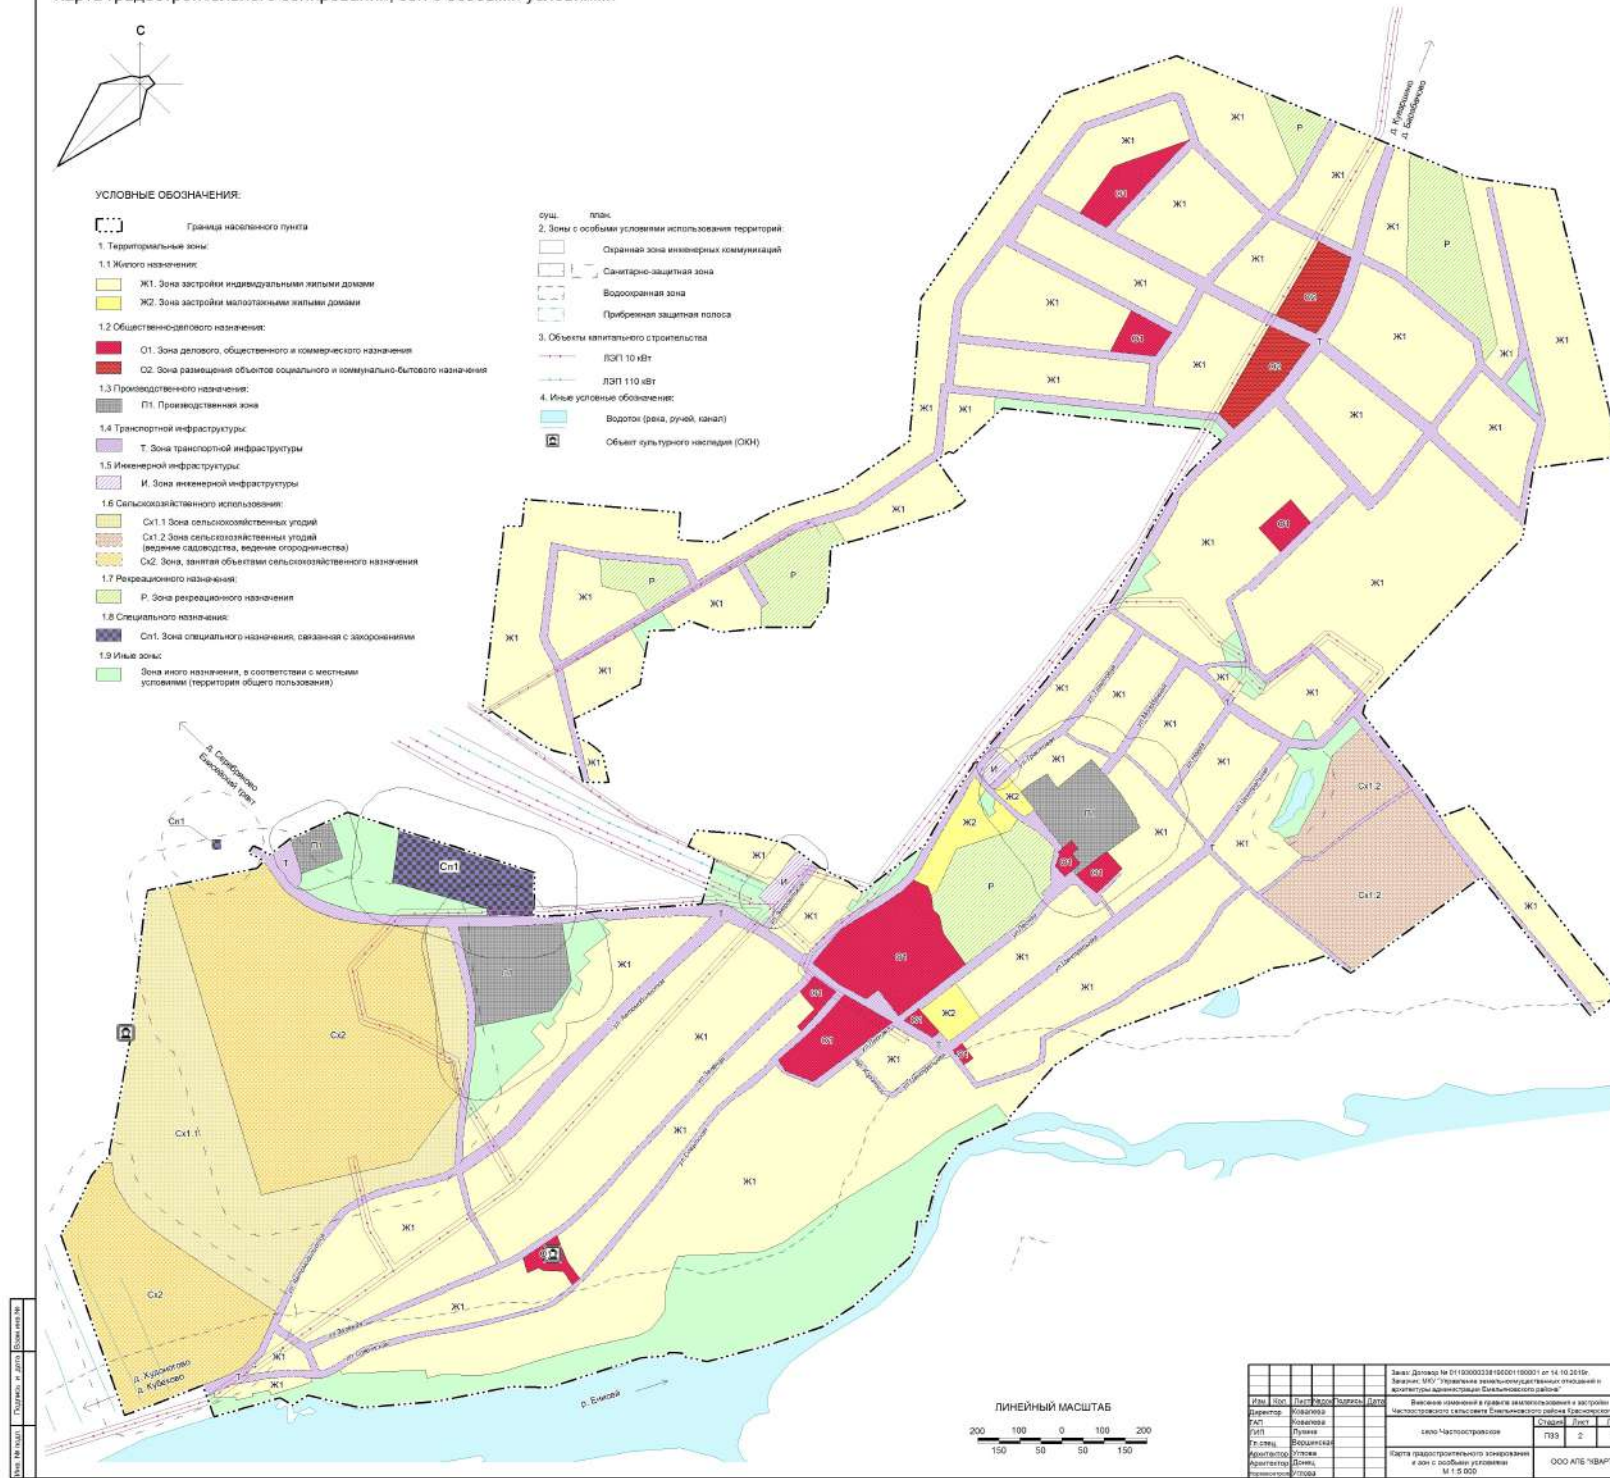

ЛИНЕЙНЫЙ МАСШТАБ

Имя	Пос	Пол	Подпись	Подпись	Дата
Директор	Ковалева				
ГАС	Ковалева				
ГП	Путан				
Генер	Верещин				
Архитектор	Гусова				
Дизайн	Артюшин				
Специ	Сидор				

Завис. Договор № 0140000338100001 от 14.10.2016г.
 Заказчик: МКУ "Управление жилищно-коммунального хозяйства и жилищного администрирования Емельяновского района"

Выполнен инженерный проект в соответствии с требованиями и условиями
 Частотного радиослеса Емельяновского района Красноярского края

село Частотостроение

Страниц	Лист	Фол
793	2	7

Копия проектной документации заверена
 в 2-х экземплярах и заверена
 М.П. 000 АБ "ЧАРТАЛ"