


ДЕРЕВНЯ КУБЕКОВО ЧАСТООСТРОВСКОГО СЕЛЬСОВЕТА ЕМЕЛЬЯНОВСКОГО РАЙОНА
Карта градостроительного зонирования территории

Приложение № 4
к Правилам землепользования и застройки
муниципального образования Частоостровского сельсовета
Емельяновского района Красноярского края

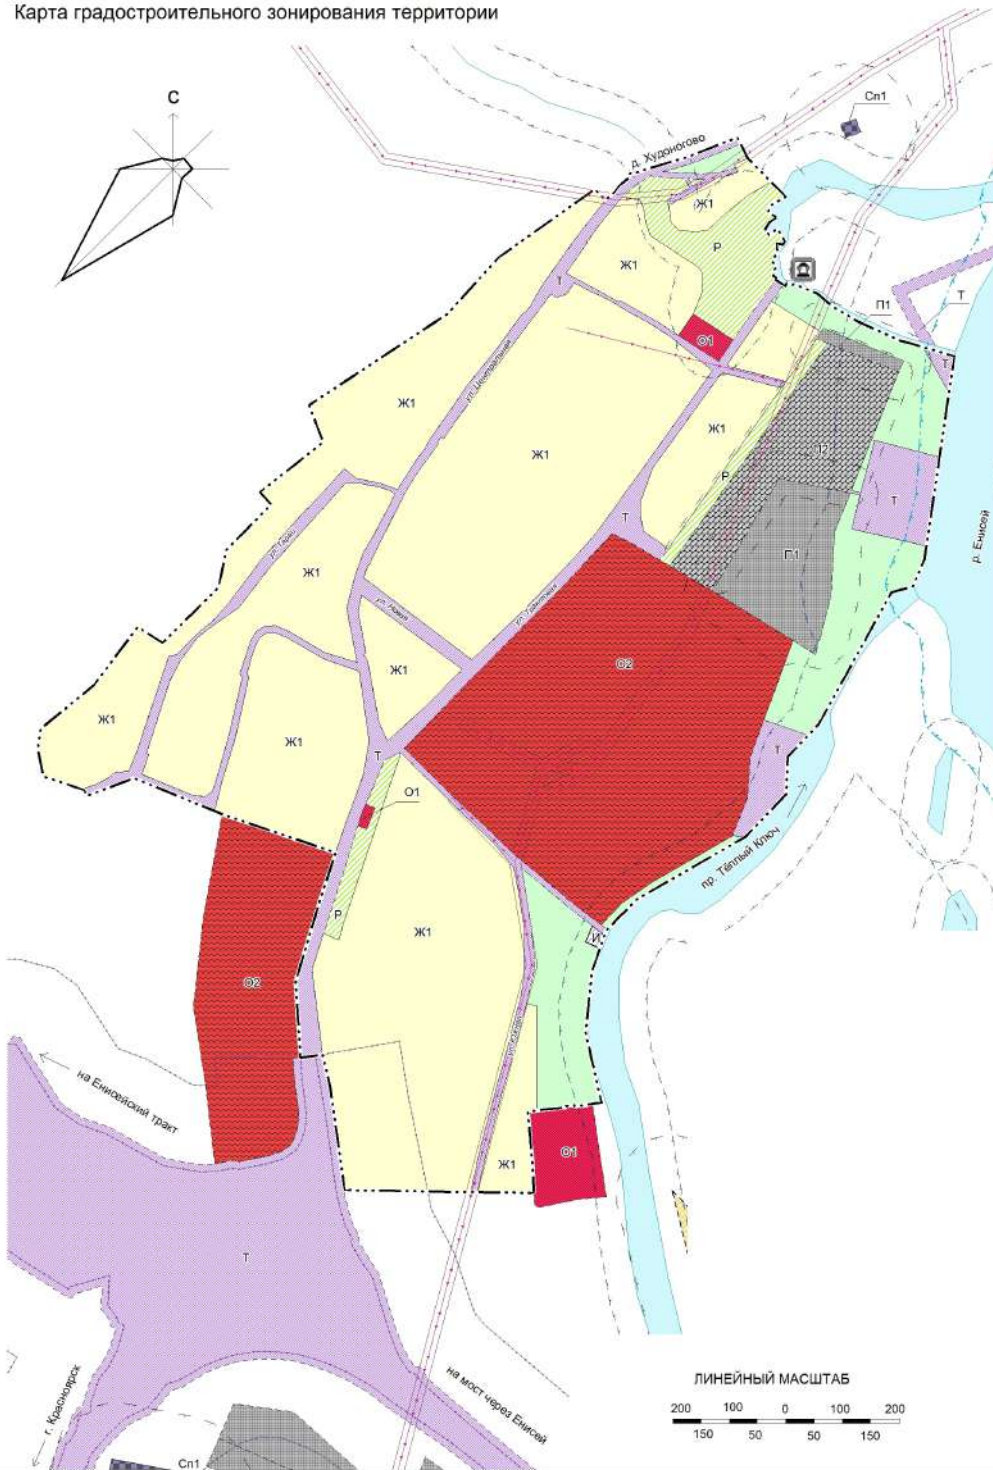

УСЛОВНЫЕ ОБОЗНАЧЕНИЯ:

- Граница населенного пункта
1. Территориальные зоны:
- 1.1 Жилого назначения
- Ж1. Зона застройки индивидуальными жилыми домами
- 1.2 Общественно-делового назначения
- О1. Зона делового, общественного и коммерческого назначения
- О2. Зона размещения объектов социального и коммунально-бытового назначения
- 1.3 Производственного назначения
- П1. Производственная зона
- П2. Коммунально-складская зона
- 1.4 Транспортной инфраструктуры
- Т. Зона транспортной инфраструктуры
- 1.5 Инженерной инфраструктуры
- И. Зона инженерной инфраструктуры
- 1.6 Сельскохозяйственного использования
- Сх1.1 Зона сельскохозяйственных угодий
- 1.7 Рекреационного назначения
- Р. Зона рекреационного назначения
- 1.8 Специального назначения:
- Сп1. Зона специального назначения, связанные с захоронениями
- 1.9 Иные зоны:
- Зона иного назначения, в соответствии с местными условиями (территория общего пользования)
2. Зоны с особыми условиями использования территорий:
- сущ. план.
- Охранная зона инженерных коммуникаций
- Санитарно-защитная зона
- Водоохранная зона
- Прибрежная защитная полоса
3. Объекты капитального строительства
- ЛЭП 10 кВ
4. Иные условные обозначения:
- Водоток (река, ручей, канал)
- Объект культурного наследия (ОКН)



Заказ: Договор № 0119300033619001190001 от 14.10.2019г.					
Заказчик: МКУ "Управление земельно-имущественных отношений и архитектуры администрации Емельяновского района"					
Имя	Коп.	Лист	Фол.	Подпись	Дата
Директор	Ковалева				
ГАП	Ковалева				
ГИП	Пущина				
Гл. спец.	Вершинкина				
Архитектор	Донец				
Инженер	Углова				
Внесение изменений в правила землепользования и застройки Частоостровского сельсовета Емельяновского района Красноярского края			Статус	Лист	Листов
д. Кубеково			ПЗЗ	4	7
Карта градостроительного зонирования и зон с особыми условиями			ООО АПБ "КВАРТАЛ"		
М 1:5 000					