

ДЕРЕВНЯ СЕРЕБРЯКОВО ЧАСТООСТРОВСКОГО СЕЛЬСОВЕТА ЕМЕЛЬЯНОВСКОГО РАЙОНА Карта градостроительного зонирования территории, зон с особыми условиями использования

Приложение № 6
к Правилам землепользования и застройки
муниципального образования Частоостровского сельсовета
Емельяновского района Красноярского края

УСЛОВНЫЕ ОБОЗНАЧЕНИЯ:

Граница населенного пункта

1. Территориальные зоны:

1.1 Жилого назначения:

Ж1. Зона застройки индивидуальными жилыми домами

1.2 Общественно-делового назначения:

О1. Зона делового, общественного и коммерческого назначения

1.3 Производственного назначения:

П1. Производственная зона

1.4 Транспортной инфраструктуры:

Т. Зона транспортной инфраструктуры

1.5 Инженерной инфраструктуры:

И. Зона инженерной инфраструктуры

1.6 Сельскохозяйственного использования:

Сх1.1 Зона сельскохозяйственных угодий

1.7 Рекреационного назначения:

Р. Зона рекреационного назначения

1.8 Специального назначения:

Сп1. Зона специального назначения, связанная с захоронениями

1.9 Иные зоны:

Зона иного назначения, в соответствии с местными условиями (территория общего пользования)

2. Зоны с особыми условиями использования территорий:



сущ. план.
Охранная зона инженерных коммуникаций
Санитарно-защитная зона
Водоохранная зона
Прибрежная защитная полоса

3. Объекты капитального строительства

ЛЭП 10 кВт

4. Иные условные обозначения:

Водоток (река, ручей, канал)

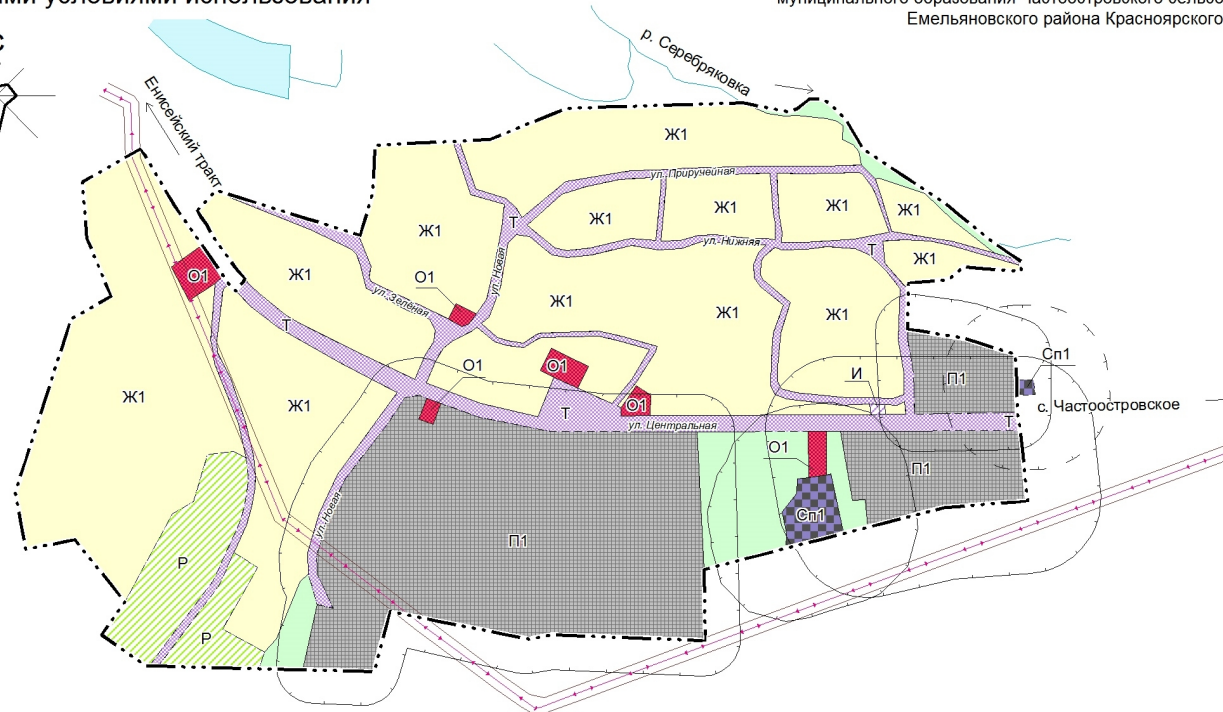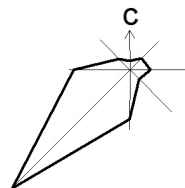

Заказ: Договор № 01193000338190001180001 от 14.10.2019г. Заказчик: МКУ "Управление земельными отношениями и архитектуры администрации Емельяновского района"					
Изм.	Кол.	Лист	Недон.	Подпись	Дата
Директор		Ковалева			
ГАП		Ковалева			
ГИП		Лукина			
Гл. спец.		Самошина			
Архитектор		Донец			
Нормоконтроль		Углова			
Внесение изменений в правила землепользования и застройки Частоостровского сельсовета Емельяновского района Красноярского края			Стадия	Лист	Листов
д. Серебряково			ПЗЗ	6	7
Карта градостроительного зонирования и зон с особыми условиями			М 1:5 000		
			ООО АПБ "КВАРТАЛ"		

Иное № подл. Подпись и дата Взам. инв. №