


Проект внесения изменений в Проект планировки и межевания территории микрорайона "Северный" поселка Солонцы Емельяновского района Красноярского края

Схема границ зон с особыми условиями использования территории
Схема границ территорий объектов культурного наследия М1:2000

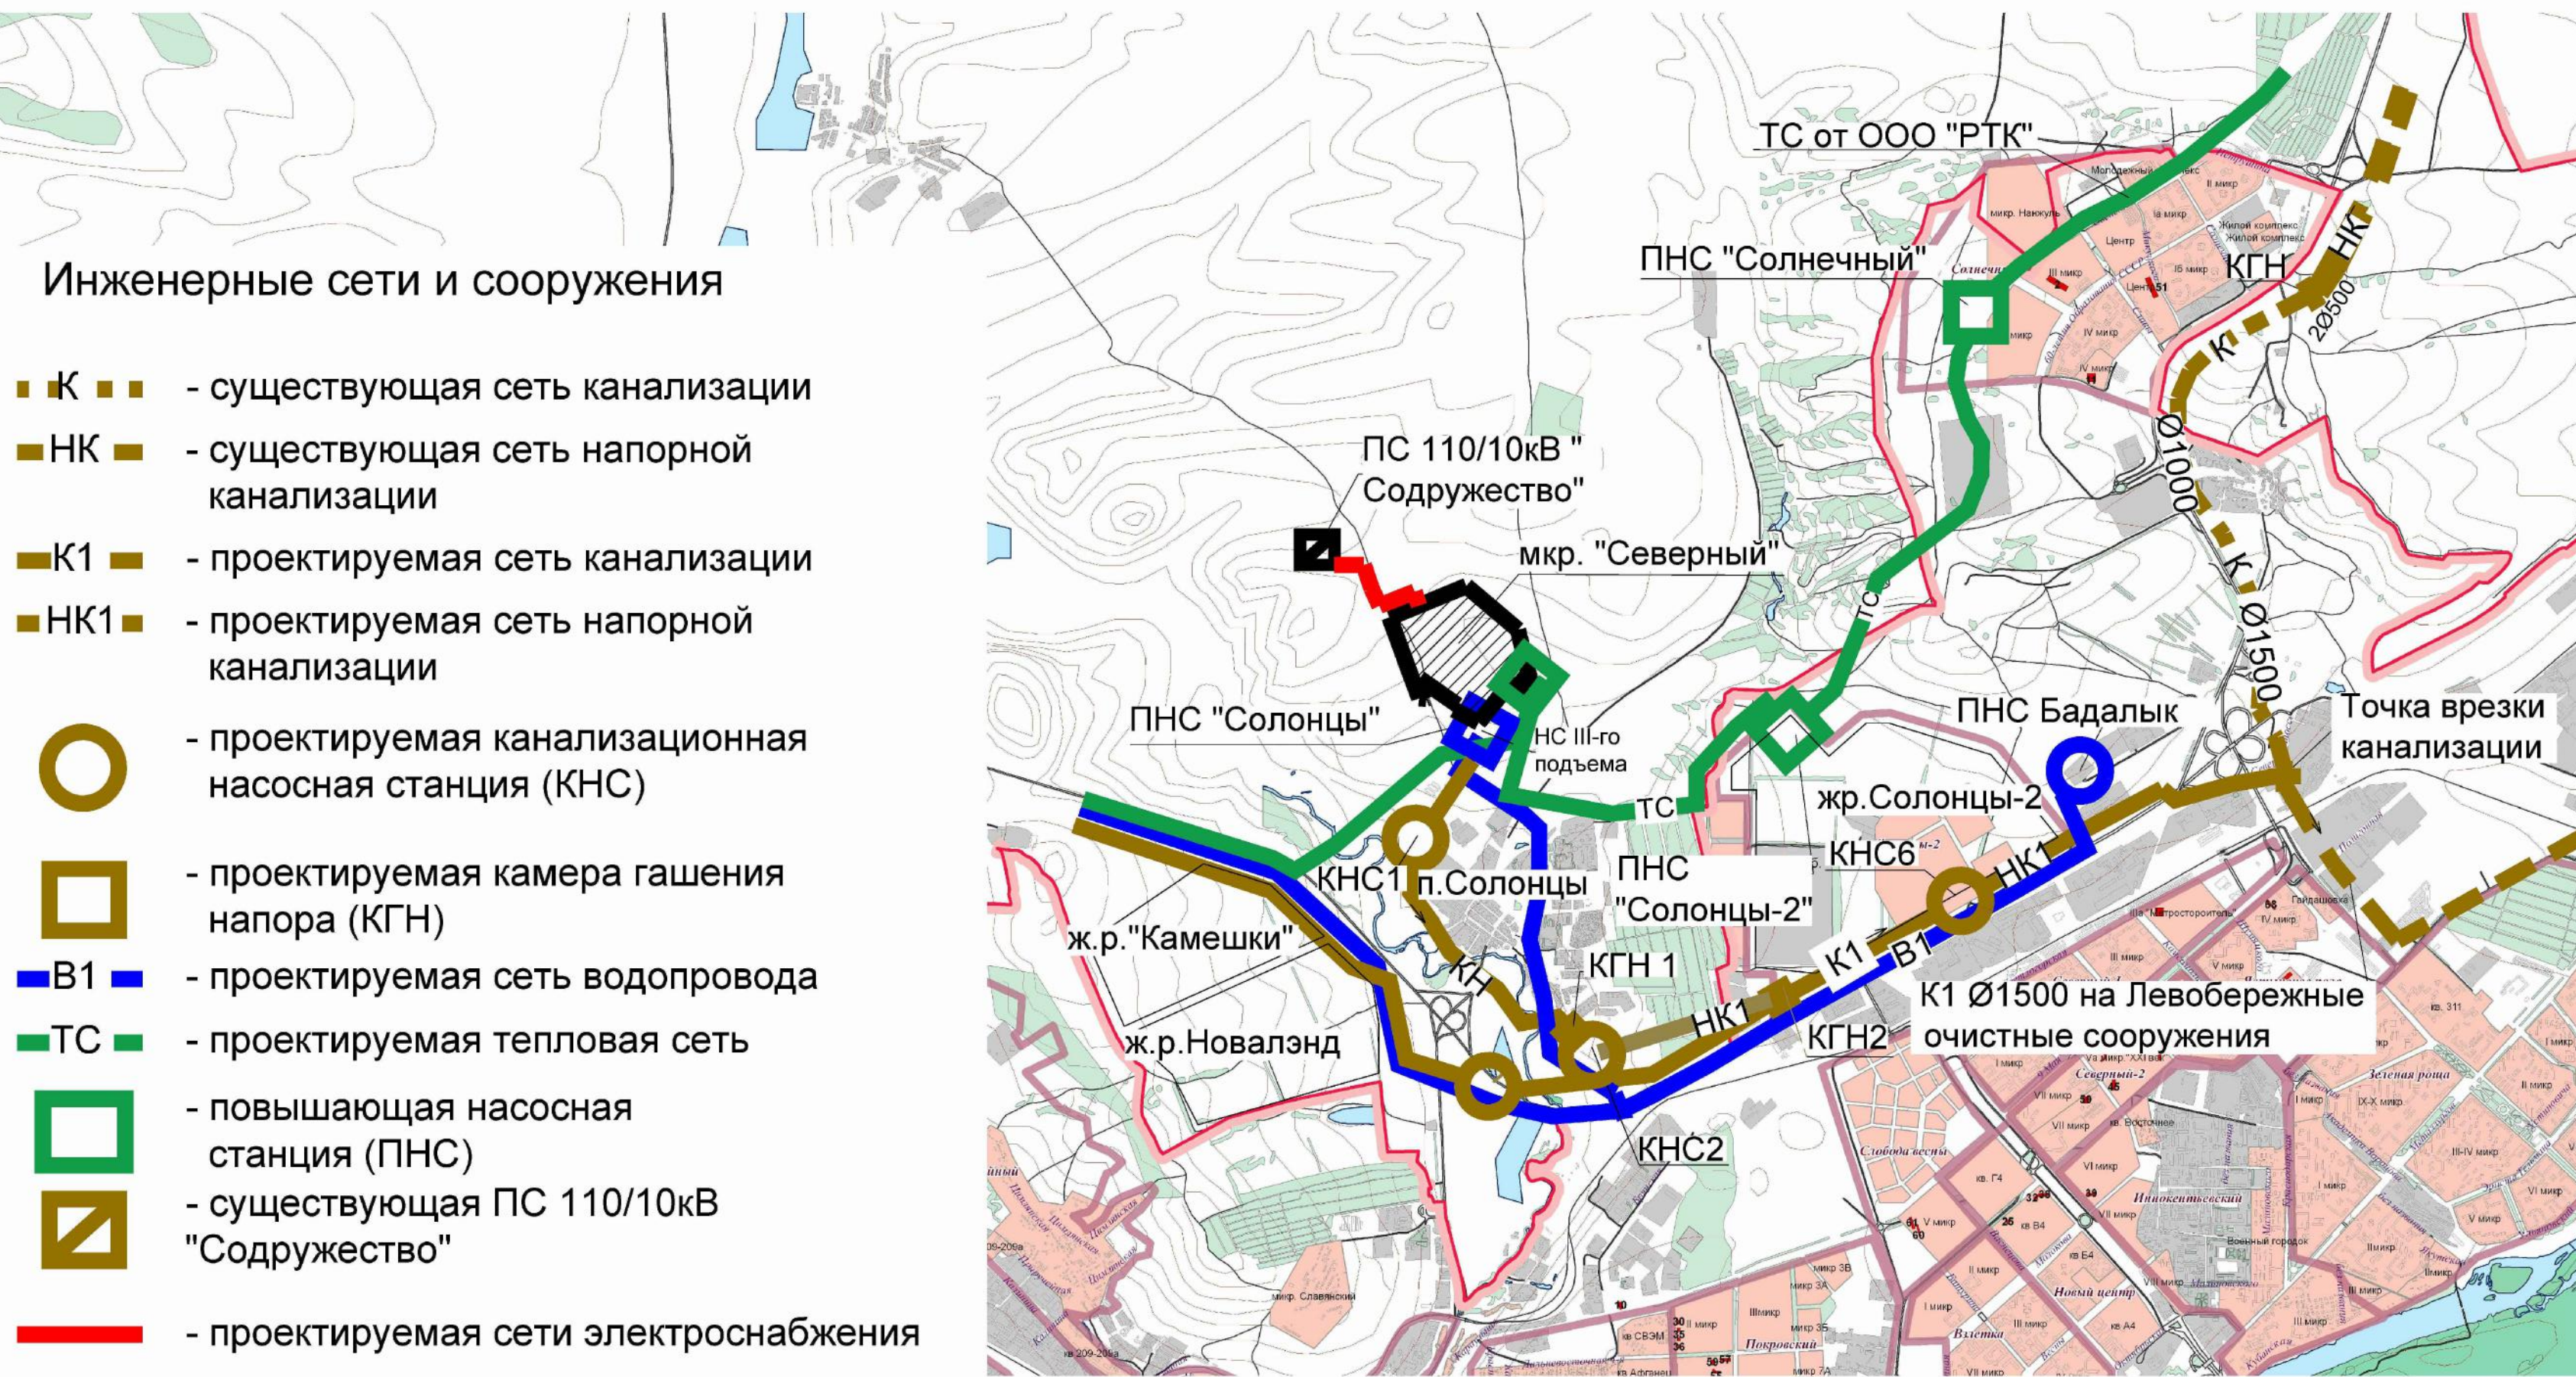

УСЛОВНЫЕ ОБОЗНАЧЕНИЯ

ГРАНИЦЫ:

- Граница проектирования
- Красные линии устанавливаемые
- Граница планируемого элемента планировочной структуры микрорайона "Северный"
- Граница планируемого элемента улично-дорожной сети микрорайона "Северный"
- Линия отступа от красных линий в целях определения места допустимого размещения зданий, строений, сооружений
- Существующие земельные участки
- Границы зон планируемого размещения объектов капитального строительства
- Граница земельного участка №24:11:0290105:429
- Граница земельного участка №24:11:0000000:598

ЗДАНИЯ И СООРУЖЕНИЯ:

- Проектируемые здания
- Этажность
- Объекты местного значения

ОХРАННЫЕ ЗОНЫ ПРОЕКТИРУЕМЫЕ:

- Границы охранных зон (сети канализации)
- Границы охранных зон (сети водоснабжения)
- Границы охранных зон (сети теплоснабжения)
- Границы охранных зон (сети электрики)
- Санитарно-защитная зона от ТП, КРП, РТП
- Приаэродномная территория аэродрома Черемшанка

Экспликация:

- Жилой комплекс №1, в т.ч. жилые дома со встроенными помещениями №1-10;
- Жилой комплекс №2, в т.ч. жилые дома со встроенными помещениями №1-11;
- Жилой комплекс №3, в т.ч. жилые дома со встроенными помещениями №1-4;
- Жилой комплекс №4, в т.ч. жилые дома со встроенными помещениями №1-14;
- Жилой комплекс №5, в т.ч. жилые дома со встроенными помещениями №1-7;
- Жилой комплекс №6, в т.ч. жилые дома со встроенными помещениями №1-7;
- Жилой комплекс №7, в т.ч. жилые дома со встроенными помещениями №1-9;
- Жилой комплекс №8, в т.ч. жилые дома со встроенными помещениями №1-6;
- Жилой комплекс №9, в т.ч. жилые дома со встроенными помещениями №1-8;
- Жилой комплекс №10, в т.ч. жилые дома со встроенными помещениями №1-3;
- Жилой комплекс №11, в т.ч. жилые дома со встроенными помещениями №1-2;
- Жилой комплекс №12, в т.ч. жилые дома со встроенными помещениями №1-2;
- Жилой комплекс №13, в т.ч. жилые дома со встроенными помещениями №1-12;
- Жилой комплекс №14, в т.ч. жилые дома со встроенными помещениями №1-2;
- Коммунальная зона;
- Взрослая поликлиника на 300 пос/см;
- Физкультурно-оздоровительный центр;
- Объект торговли;
- Общеобразовательная школа 1280 чел.;
- Дошкольная образовательная организация на 300 мест;
- Дошкольная образовательная организация на 300 мест;
- Клуб;
- Объект торговли;

Примечание:
1. В границах территории отсутствуют объекты культурного наследия, а также объекты, обладающие признаками объектов культурного наследия.

244/22					
Поселок Солонцы Емельяновского района					
Изм.	Кол.	Лист	Лист	Лист	Дата
