


# ПРОЕКТ ПЛАНИРОВКИ ЗЕМЕЛЬНОГО УЧАСТКА С КАДАСТРОВЫМ НОМЕРОМ 24:11:0290109:50 В ЦЕЛЯХ СТРОИТЕЛЬСТВА ЖИЛОГО КОМПЛЕКСА С БЛАГОУСТРОЙСТВОМ

СХЕМА ГРАНИЦ ЗОН С ОСОБЫМИ УСЛОВИЯМИ ИСПОЛЬЗОВАНИЯ ТЕРРИТОРИИ  
М 1:2000

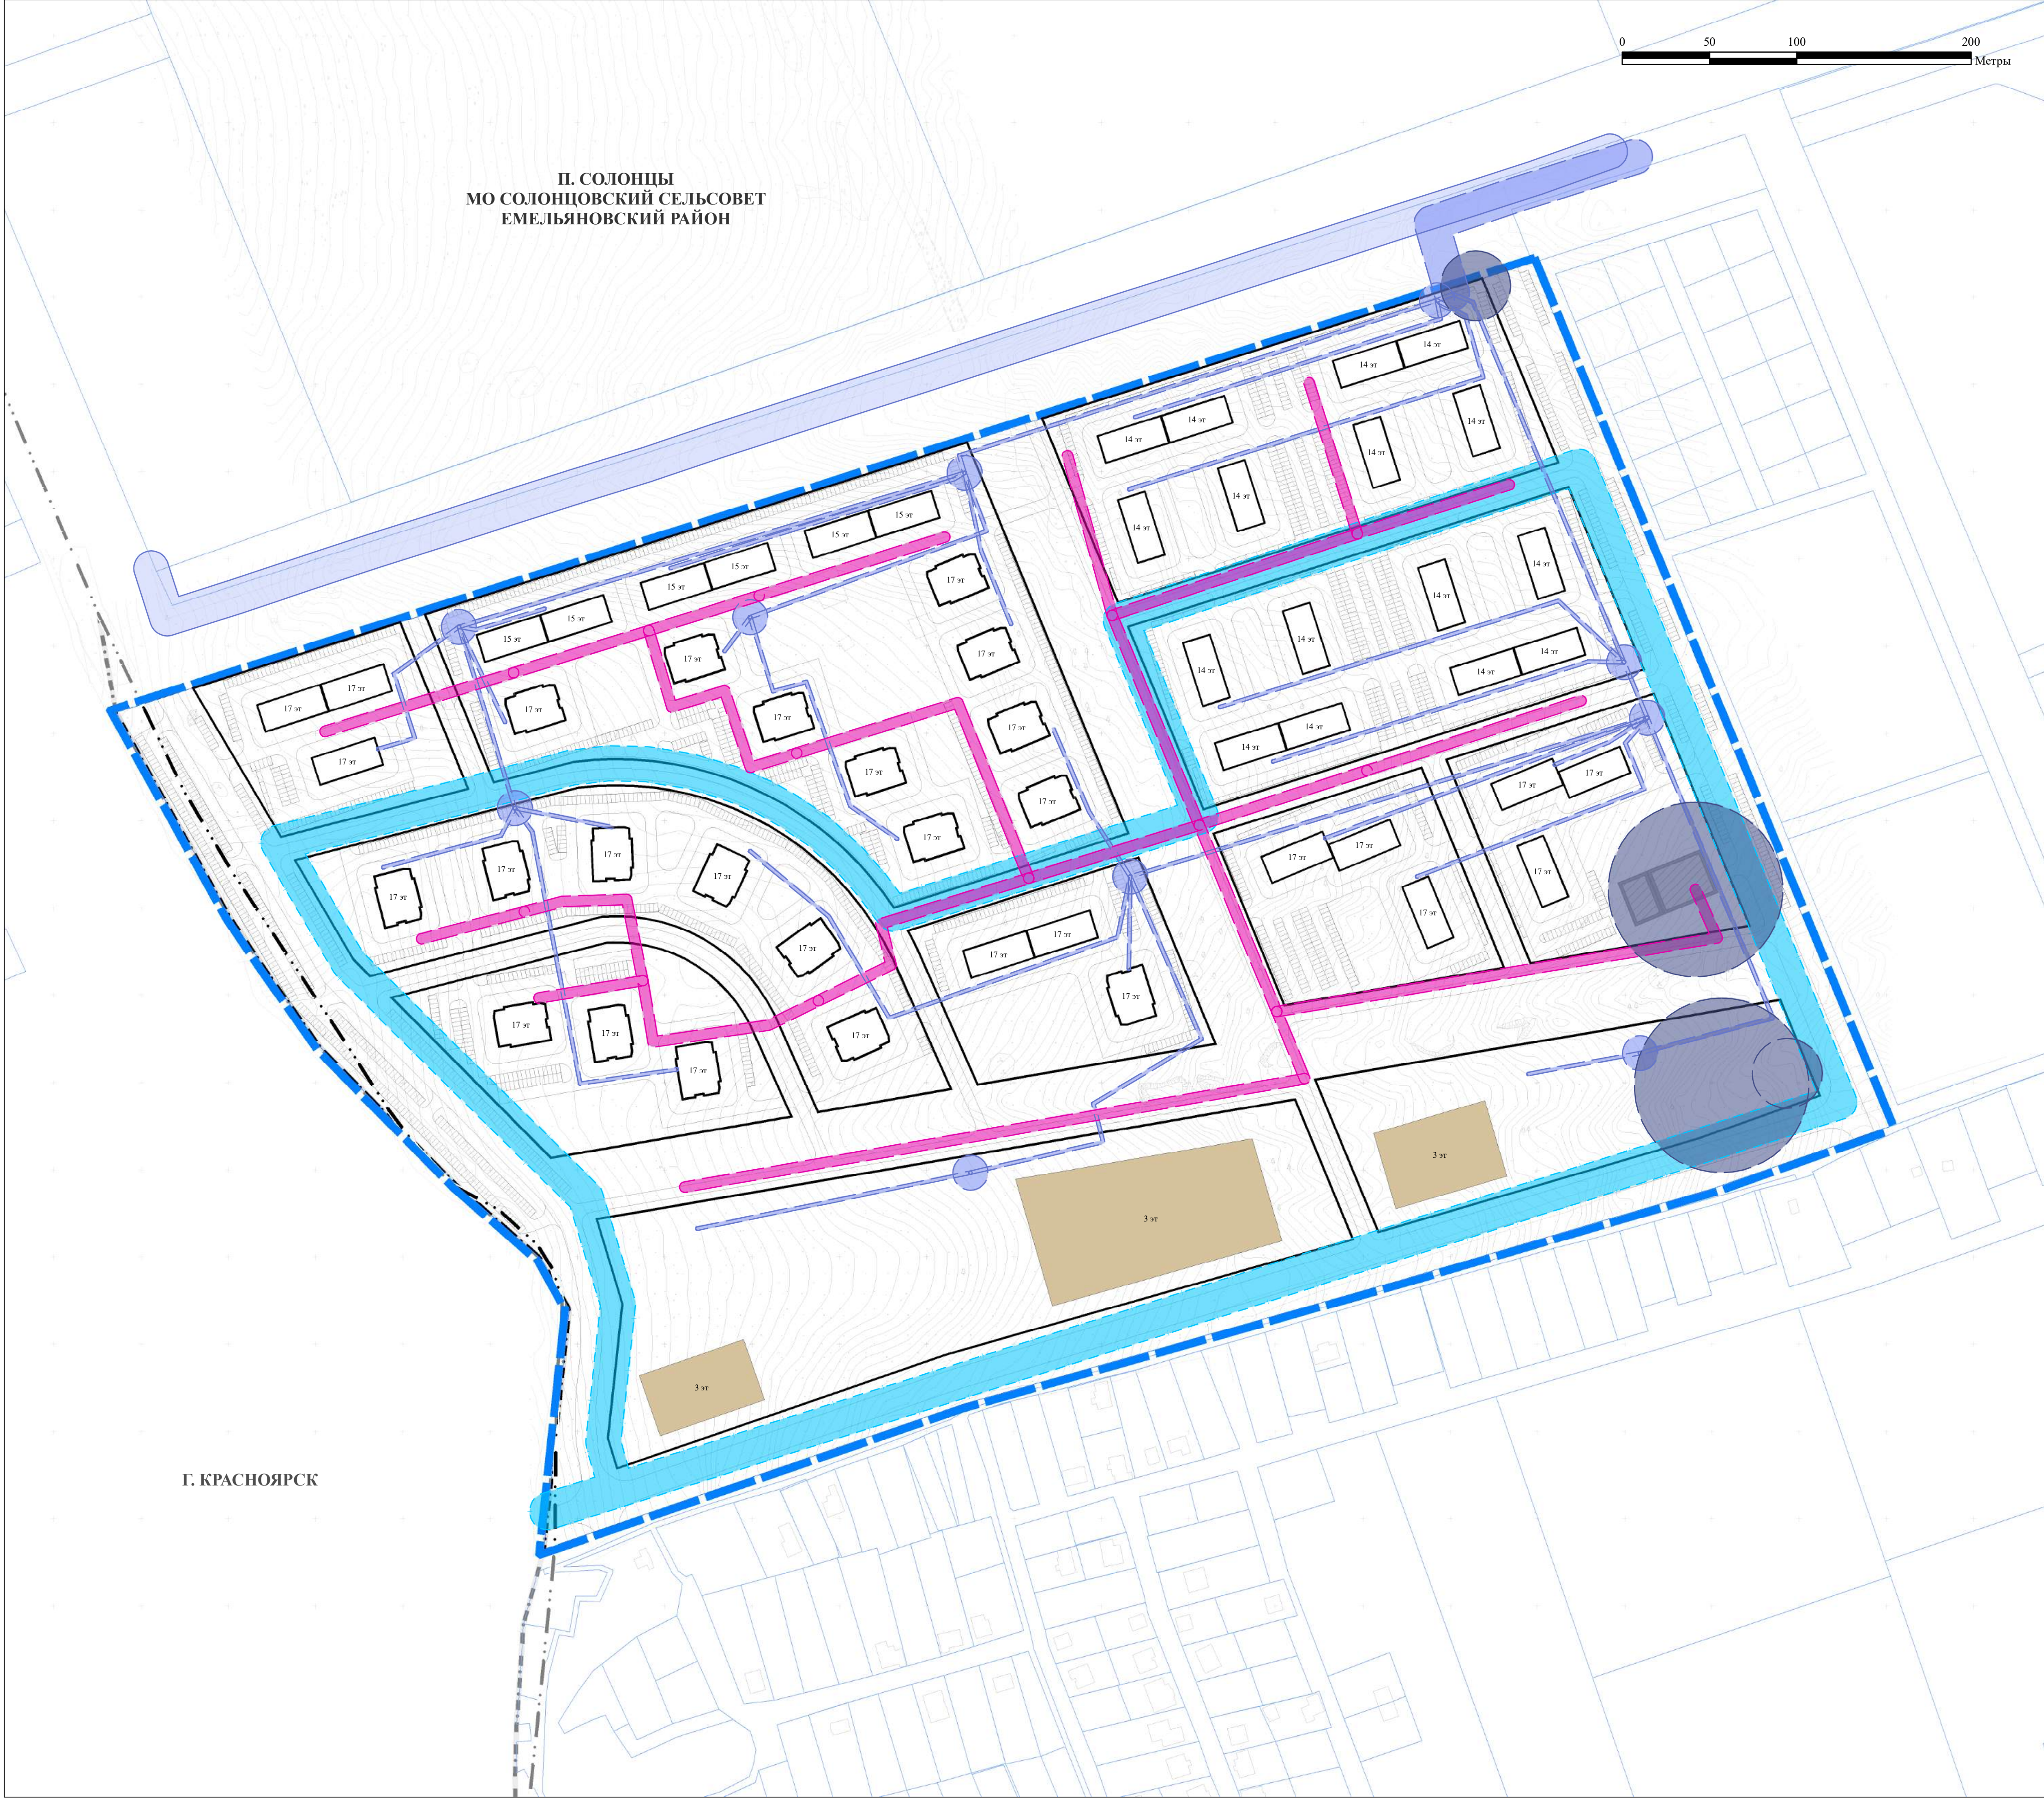

УСЛОВНЫЕ ОБОЗНАЧЕНИЯ

- Граница проекта планировки
- Граница городского округа
- Граница населенного пункта
- Границы земельных участков по данным государственного кадастра недвижимости

ЛИНИИ РЕГУЛИРОВАНИЯ ЗАСТРОЙКИ

- УСТАНАВЛИВАЕМЫЕ КРАСНЫЕ ЛИНИИ

ЗДАНИЯ, СТРОЕНИЯ, СООРУЖЕНИЯ

- ПЛАНИРУЕМЫЕ ЖИЛЫЕ МНОГOKВАРТИРНЫЕ СЕКЦИОННОГО ТИПА
- ПЛАНИРУЕМЫЕ ОБЩЕСТВЕННЫЕ
- СТРОЕНИЯ, СООРУЖЕНИЯ НЕЖИЛЫЕ, ПЛАНИРУЕМЫЕ

ЗОНЫ С ОСОБЫМИ УСЛОВИЯМИ ИСПОЛЬЗОВАНИЯ ТЕРРИТОРИИ

Существующие  
Планируемые

САНИТАРНО-ЗАЩИТНАЯ ЗОНА

- САНИТАРНО-ЗАЩИТНАЯ ЗОНА ПРЕДПРИЯТИЙ, СООРУЖЕНИЙ И ИНЫХ ОБЪЕКТОВ

ОХРАННАЯ ЗОНА ИНЖЕНЕРНЫХ КОММУНИКАЦИЙ

- ОХРАННАЯ ЗОНА ОБЪЕКТОВ ЭЛЕКТРОЭНЕРГЕТИКИ, ОБЪЕКТОВ ЭЛЕКТРОСЕТЕВОГО ХОЗЯЙСТВА И ОБЪЕКТОВ ПО ПРОИЗВОДСТВУ ЭЛЕКТРИЧЕСКОЙ ЭНЕРГИИ (ВДОЛЬ ЛИНИЙ ЭЛЕКТРОПЕРЕДАЧИ, ВОКРУГ ПОДСТАНЦИЙ)
- ОХРАННАЯ ЗОНА ТЕПЛОВЫХ СЕТЕЙ

ЗОНЫ САНИТАРНОЙ ОХРАНЫ ИСТОЧНИКОВ ПИТЬЕВОГО И ХОЗЯЙСТВЕННО-БЫТОВОГО ВОДОСНАБЖЕНИЯ И ВОДОПРОВОДОВ ПИТЬЕВОГО НАЗНАЧЕНИЯ

- САНИТАРНО-ЗАЩИТНАЯ ПОЛОСА ВОДОПРОВОДОВ

							045-24-ПП-ОМ-17			
							ПРОЕКТ ПЛАНИРОВКИ ЗЕМЕЛЬНОГО УЧАСТКА С КАДАСТРОВЫМ НОМЕРОМ 24:11:0290109:50 В ЦЕЛЯХ СТРОИТЕЛЬСТВА ЖИЛОГО КОМПЛЕКСА С БЛАГОУСТРОЙСТВОМ			
Изм.	Кол.уч.	№ док.	Лист	Подпись	Дата		МАТЕРИАЛЫ ПО ОБОСНОВАНИЮ ПРОЕКТА ПЛАНИРОВКИ ТЕРРИТОРИИ	СТАДИЯ	ЛИСТ	ЛИСТОВ
Ген. директор		Протокова М.В.			08.24			ПП	1	1
Упр. проектом		Букреев А.Ю.			08.24					
ГАП		Горчаков М.В.			08.24					
Нормоконтроль		Собенишкова О.А.			08.24		СХЕМА ГРАНИЦ ЗОН С ОСОБЫМИ УСЛОВИЯМИ ИСПОЛЬЗОВАНИЯ ТЕРРИТОРИИ М 1:2000	ООО "ППМ "Мастер-План"		