


# ПРОЕКТ ПЛАНИРОВКИ ЗЕМЕЛЬНОГО УЧАСТКА С КАДАСТРОВЫМ НОМЕРОМ 24:11:0290109:50 В ЦЕЛЯХ СТРОИТЕЛЬСТВА ЖИЛОГО КОМПЛЕКСА С БЛАГОУСТРОЙСТВОМ

СХЕМА ГРАНИЦ ТЕРРИТОРИЙ ОБЪЕКТОВ КУЛЬТУРНОГО НАСЛЕДИЯ  
М 1:2000

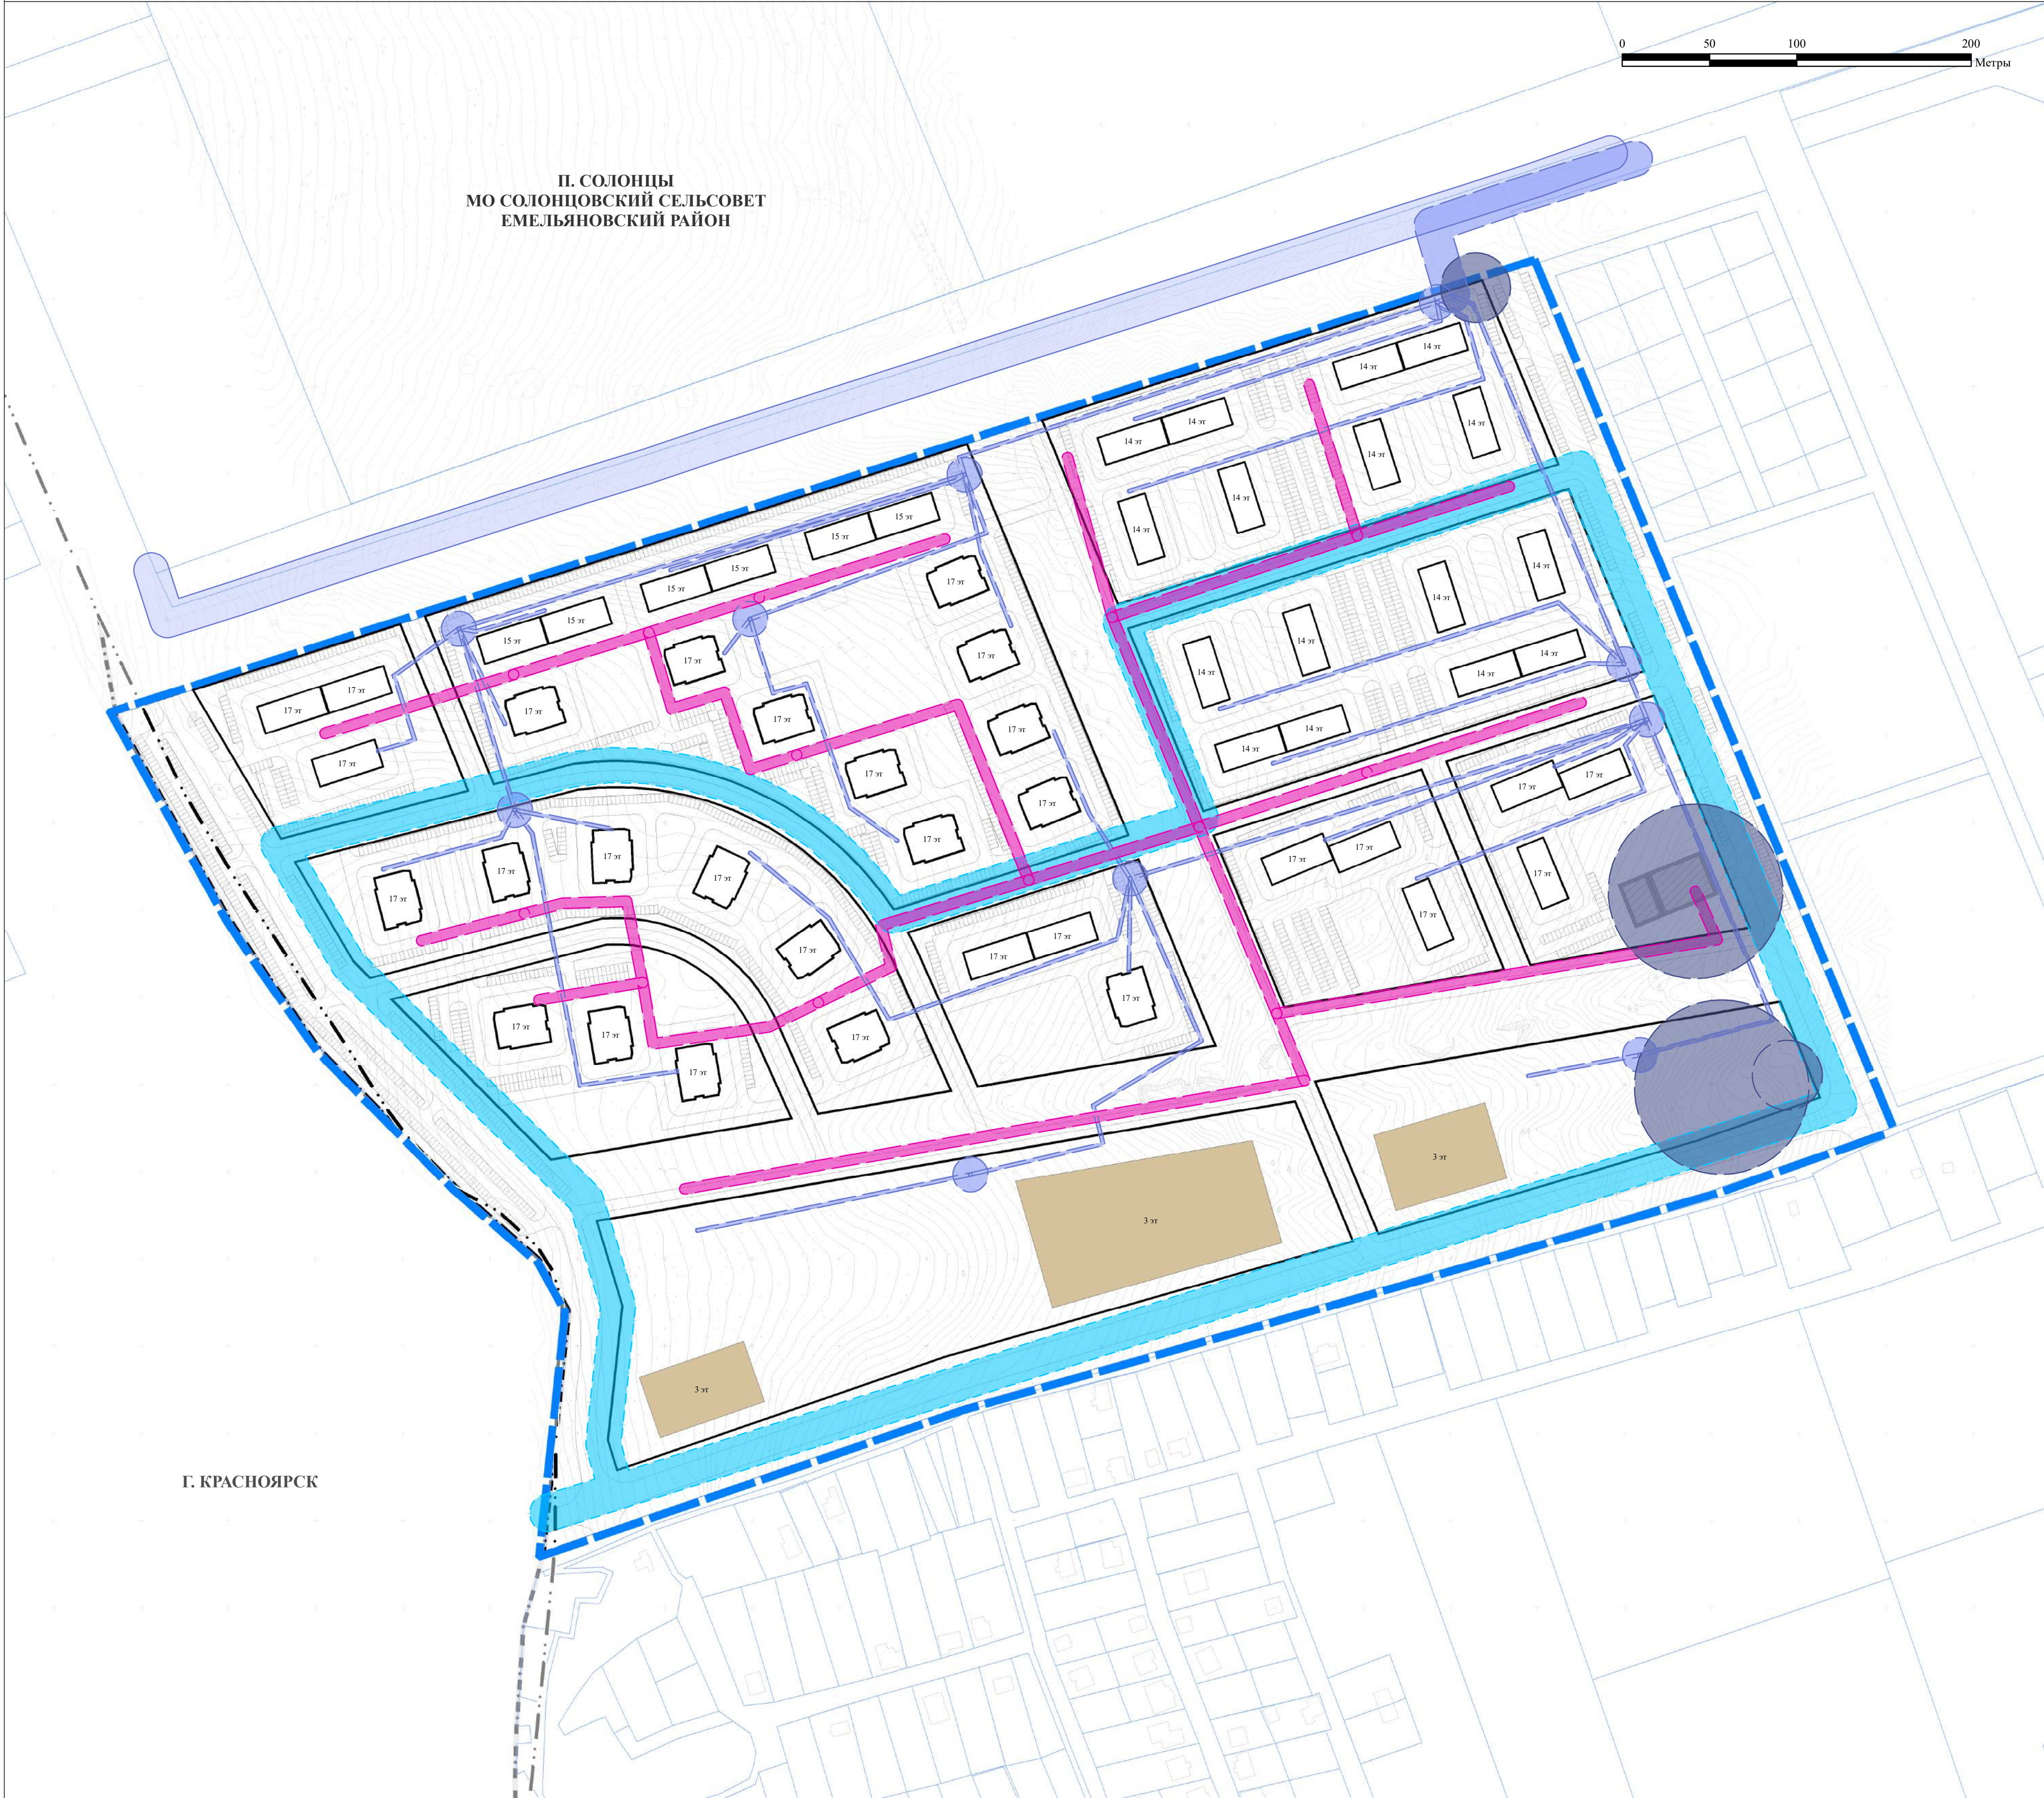

## УСЛОВНЫЕ ОБОЗНАЧЕНИЯ

- ГРАНИЦА ПРОЕКТА ПЛАНИРОВКИ
- ГРАНИЦА ГОРОДСКОГО ОКРУГА
- ГРАНИЦА НАСЕЛЕННОГО ПУНКТА
- ГРАНИЦЫ ЗЕМЕЛЬНЫХ УЧАСТКОВ ПО ДАННЫМ ГОСУДАРСТВЕННОГО КАДАСТРА НЕДВИЖИМОСТИ

## ЛИНИИ РЕГУЛИРОВАНИЯ ЗАСТРОЙКИ

- УСТАНОВЛИВАЕМЫЕ КРАСНЫЕ ЛИНИИ

## ЗДАНИЯ, СТРОЕНИЯ, СООРУЖЕНИЯ

- ПЛАНИРУЕМЫЕ ЖИЛЫЕ МНОГООКВАРТИРНЫЕ СЕКЦИОННОГО ТИПА
- ПЛАНИРУЕМЫЕ ОБЩЕСТВЕННЫЕ
- СТРОЕНИЯ, СООРУЖЕНИЯ НЕЖИЛЫЕ, ПЛАНИРУЕМЫЕ

## ЗОНЫ С ОСОБЫМИ УСЛОВИЯМИ ИСПОЛЬЗОВАНИЯ ТЕРРИТОРИИ

Существующие  
Планируемые

## САНИТАРНО-ЗАЩИТНАЯ ЗОНА

- САНИТАРНО-ЗАЩИТНАЯ ЗОНА ПРЕДПРИЯТИЙ, СООРУЖЕНИЙ И ИНЫХ ОБЪЕКТОВ

## ОХРАННАЯ ЗОНА ИНЖЕНЕРНЫХ КОММУНИКАЦИЙ

- ОХРАННАЯ ЗОНА ОБЪЕКТОВ ЭЛЕКТРОЭНЕРГЕТИКИ, ОБЪЕКТОВ ЭЛЕКТРОСЕТЕВОГО ХОЗЯЙСТВА И ОБЪЕКТОВ ПО ПРОИЗВОДСТВУ ЭЛЕКТРИЧЕСКОЙ ЭНЕРГИИ (ВДОЛЬ ЛИНИЙ ЭЛЕКТРОПЕРЕДАЧИ, ВОКРУГ ПОДСТАНЦИЙ)
- ОХРАННАЯ ЗОНА ТЕПЛОВЫХ СЕТЕЙ

## ЗОНЫ САНИТАРНОЙ ОХРАНЫ ИСТОЧНИКОВ ПИТЬЕВОГО И ХОЗЯЙСТВЕННО-БЫТОВОГО ВОДОСНАБЖЕНИЯ И ВОДОПРОВОДОВ ПИТЬЕВОГО НАЗНАЧЕНИЯ

- САНИТАРНО-ЗАЩИТНАЯ ПОЛОСА ВОДОПРОВОДОВ

## ОСОБО ОХРАНЯЕМЫЕ ТЕРРИТОРИИ И ОБЪЕКТЫ

Согласно государственному кадастру особо охраняемых территорий регионального и местного значения, существующие и планируемые особо охраняемые природные территории регионального и местного значения, территории традиционного природопользования отсутствуют. В соответствии с письмом Министерства природных ресурсов и лесного комплекса Красноярского края №86-08267 от 20.05.2024г.

## ОБЪЕКТЫ КУЛЬТУРНОГО НАСЛЕДИЯ

Территория проектирования расположена вне зон охраны, защитных зон объектов культурного наследия, так же в ее границах отсутствуют объекты культурного наследия, включенные в единый государственный реестр объектов культурного наследия народов Российской Федерации, выявленные объекты культурного наследия. Сведения о наличии (отсутствии) объектов обладающих признаками объектов культурного наследия отсутствуют. В соответствии с письмом Службы охраны объектов культурного наследия Иркутской области №102-2450 от 10.07.2024 г.

							045-24-ПП-ОМ-Л6			
							ПРОЕКТ ПЛАНИРОВКИ ЗЕМЕЛЬНОГО УЧАСТКА С КАДАСТРОВЫМ НОМЕРОМ 24:11:0290109:50 В ЦЕЛЯХ СТРОИТЕЛЬСТВА ЖИЛОГО КОМПЛЕКСА С БЛАГОУСТРОЙСТВОМ			
Изм.	Кол.уч.	№ док.	Лист	Подпись	Дата		МАТЕРИАЛЫ ПО ОБОСНОВАНИЮ ПРОЕКТА ПЛАНИРОВКИ ТЕРРИТОРИИ	СТАДИЯ	ЛИСТ	ЛИСТОВ
Ген. директор		Протокова М.В.			08.24			ПП	1	1
Упр. проектом		Букринов А.Ю.			08.24					
ГАП		Горчаков М.В.			08.24					
Нормоконтроль		Соболенкова О.А.			08.24		СХЕМА ГРАНИЦ ТЕРРИТОРИЙ ОБЪЕКТОВ КУЛЬТУРНОГО НАСЛЕДИЯ М 1:2000	ООО "ППМ "Мастер-План"		