

Общество с ограниченной ответственностью
Проектная Компания «ТрансМонолит»

Заказчик – МКУ «Управление строительства администрации
Емельяновского района Красноярского края»

**«Строительство участка автомобильной дороги общего
пользования местного значения по ул. Острожная в
Емельяновском районе Красноярского края»**

ДОКУМЕНТАЦИЯ ПО ПЛАНИРОВКЕ ТЕРРИТОРИИ

Том 1

Раздел 1 Проект планировки территории. Графическая часть

Общество с ограниченной ответственностью
Проектная Компания «ТрансМонолит»

Заказчик – МКУ «Управление строительства администрации
Емельяновского района Красноярского края»

**«Строительство участка автомобильной дороги общего
пользования местного значения по ул. Острожная в
Емельяновском районе Красноярского края»**

ДОКУМЕНТАЦИЯ ПО ПЛАНИРОВКЕ ТЕРРИТОРИИ

Том 1

Раздел 1 Проект планировки территории. Графическая часть

063 – АД – 22 – СТ – ППТ1.1

Инд. № подл.	Подп. и дата	Взам. инв. №


Генеральный директор

Наумов А.С.

Главный инженер

Владимирова Е.А.

2023

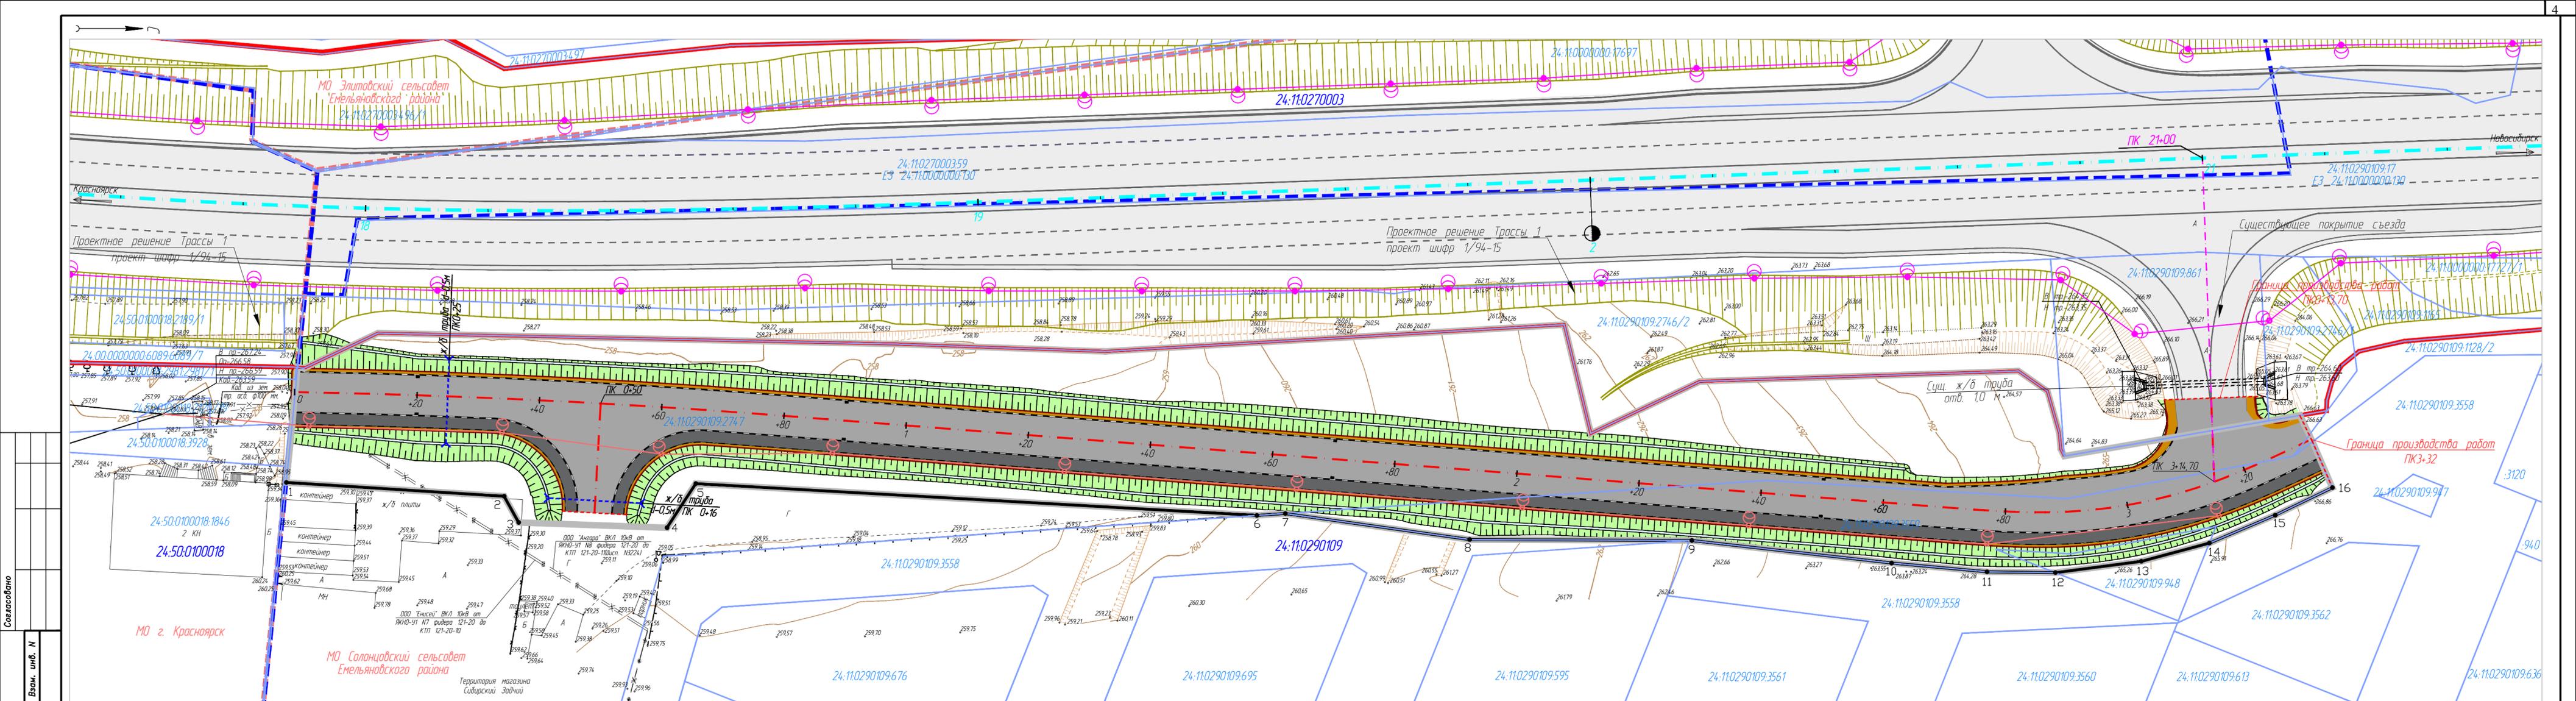

Согласовано
 Ваку. инв. N
 Логг. и дата
 Инв. N подл.

- Примечания:**
1. Система высот - Балтийская.
 2. Система координат - местная 167 зона 4.
 3. Сечение рельефа горизонталями через 0.5 м.
 4. План составлен по материалам изысканий, выполненных ООО ПК "ТрансМонолит" в ноябре - декабре 2022г.
 5. Перечень координат характерных точек красных линий представлен в приложении N1 чертежа красных линий.
 6. Отменяемые красные линии в границах проектируемой территории отсутствуют.

Границы:


	границы территории, в отношении которой осуществляется подготовка проекта планировки территории
	устанавливаемые красные линии
	номер характерной точки устанавливаемой красной линии
	границы существующих земельных участков, сведения о которых содержатся в ЕГРН. 24:11:0290109:2747 кадастровый номер
	границы кадастрового квартала, где 24:11:0290109 - его номер
	граница муниципального образования

Ситуация местности:

	горизонтали
	существующие откосы насыпи/выемки
	проектируемые откосы насыпи/выемки а/д ул. Острожная
	высотная отметка точки земной поверхности
	водопропускная труба
	проектируемая водопропускная труба
	подземный силовой кабель
	проектируемое уличное освещение

Проектное решение а/д Р-255 "Сибирь" шифр проекта 1/94-15

	ось трассы 1 а/д Р-255 "Сибирь"
	ось съезда ПК21+00 влево "Времена года"
	граница существующей красной линии а/д Р-255 "Сибирь" (ранее утвержденная в соответствии с Распоряжение Росавтодора от 17.08.2016г №1680-р)
	дорожное покрытие автомобильной дороги Р-255 "Сибирь"
	проектные откосы насыпи/выемки а/д Р-255 "Сибирь"
	воздушная линия сети освещения автомобильной дороги Р-255 "Сибирь"

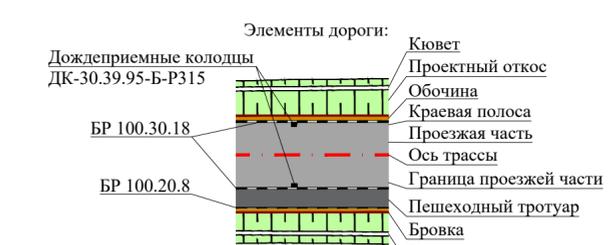

Изм.	Кол.уч.	Лист	N док.	Подпись	Дата

063-АД-22-СТ-ППТ111

Строительства участка автомобильной дороги общего пользования местного значения по ул. Острожная в Емельяновском районе Красноярского края

Документация по планировке территории

Чертеж красных линий
 М 1:500

ООО ПК "ТрансМонолит"


Приложение №1 к Чертежу красных линий

**ПЕРЕЧЕНЬ КООРДИНАТ ХАРАКТЕРНЫХ ТОЧЕК КРАСНЫХ ЛИНИЙ
линейного объекта местного значения
«Строительство участка автомобильной дороги общего пользования местного значения по ул. Острожная в Емельяновском районе Красноярского края»**


Координаты характерных точек красных линии закреплены в местной системе координат МСК 167 зона 4.

Номер точки	Координаты	
	X	Y
1	638341.32	91992.33
2	638376.88	91994.60
3	638379.25	91998.90
4	638403.46	91999.76
5	638408.16	91992.52
6	638499.75	91997.75
7	638504.40	91997.43
8	638534.49	92001.70
9	638570.76	92001.86
10	638603.37	92005.55
11	638618.94	92007.00
12	638630.11	92007.14
13	638644.13	92005.28
14	638655.25	92002.28
15	638665.99	91997.71
16	638675.33	91993.19

Инва. № подл.	Подп. и дата	Взам. инв. №							Лист
									1
Изм.	Кол.уч.	Лист	Недок.	Подпись	Дата	063-АД-22-СТ-ППТ1.1			

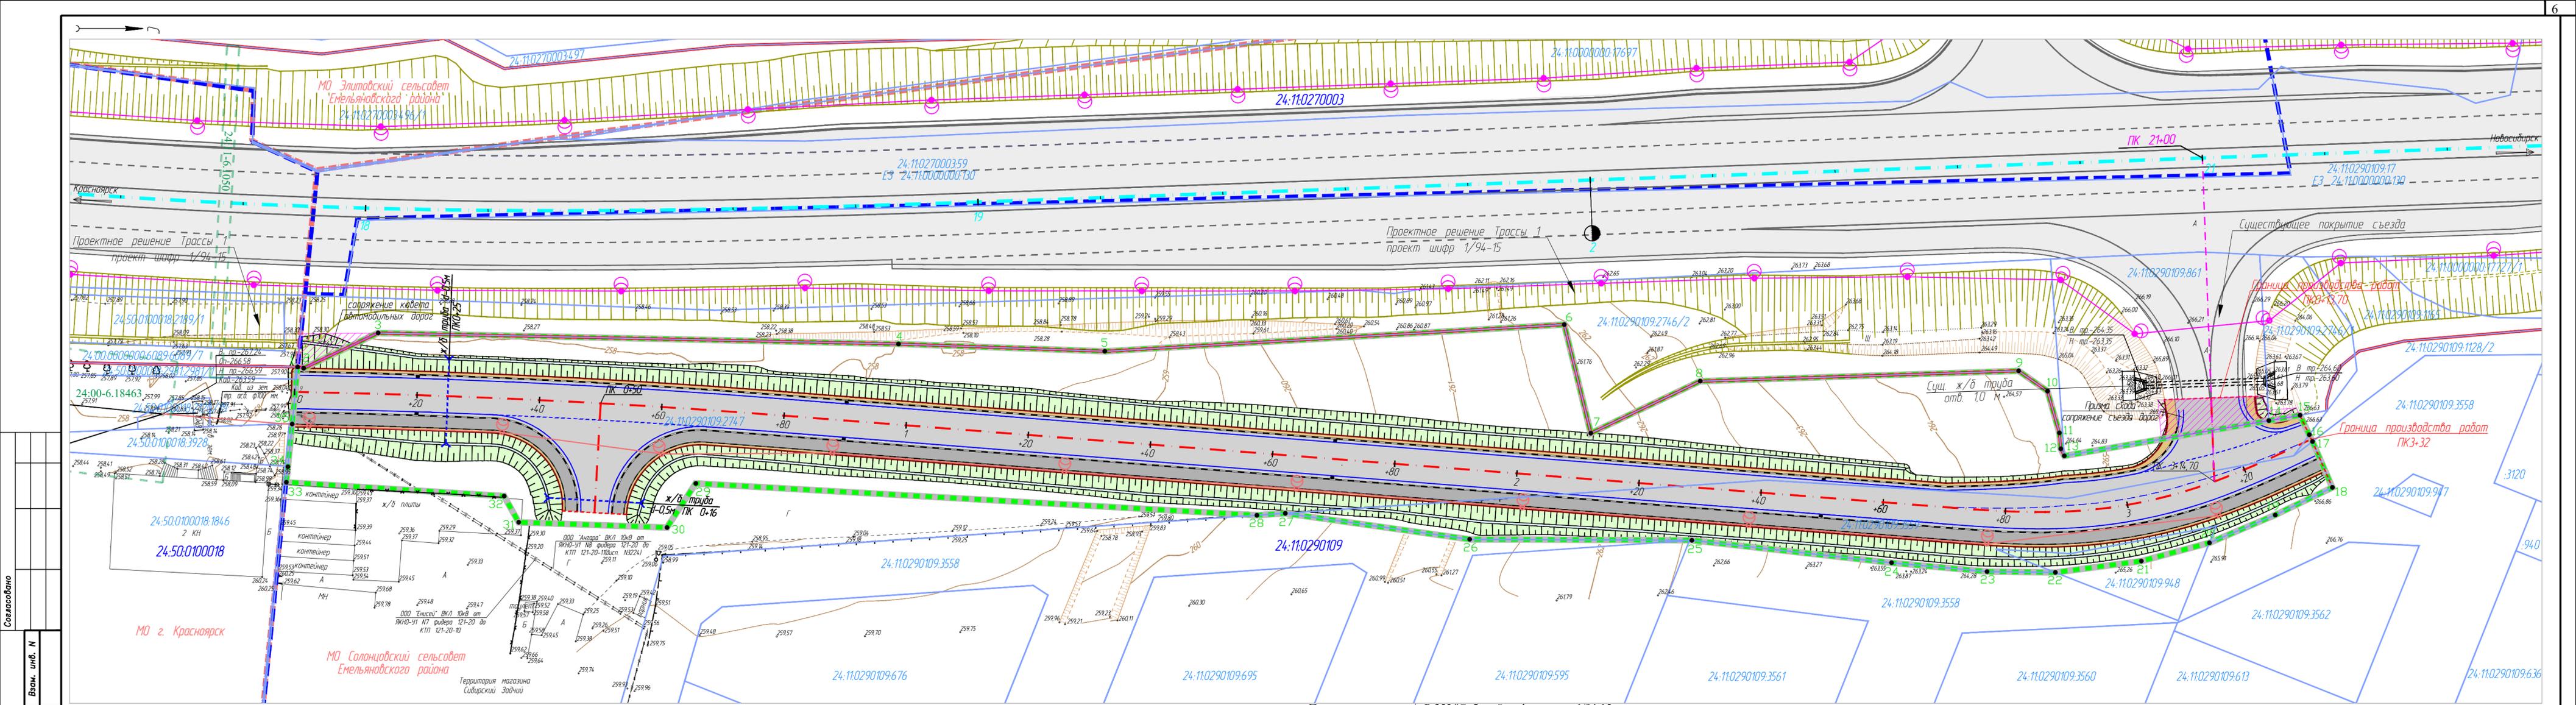

Примечания:		Границы:		Условные обозначения:		Элементы дороги:		Изм.		Дата	
1.	Система высот - Балтийская.	—	границы территории, в отношении которой осуществляется подготовка проекта планировки территории	— 258	горизонтالي	—	Кювет	Изм.	Кол.уч.	Лист	№ док.
2.	Система координат - местная 167 зона 4.	—	граница зоны планируемого размещения линейного объекта местного значения	—	существующие откосы насыпи/выемки	—	Проектный откос	Изм.	Кол.уч.	Лист	№ док.
3.	Сечение рельефа горизонталями через 0.5 м.	● 22	номер характерной точки границ зоны планируемого размещения линейного объекта	—	проектируемые откосы насыпи/выемки а/д ул. Острожная	—	Обочина	Изм.	Кол.уч.	Лист	№ док.
4.	План составлен по материалам изысканий, выполненных ООО ПК "ТрансМонолит" в ноябре - декабре 2022г.	—	ось проектируемой автомобильной дороги ул. Острожная	—	высотная отметка точки земной поверхности	—	Краевая полоса	Изм.	Кол.уч.	Лист	№ док.
5.	Перечень координат характерных точек граница зоны планируемого размещения линейного объекта представлен в разделе 2 Тома 1 ППТ	—	границы существующих земельных участков, сведения о которых содержатся в ЕГРН, 24:11:0290109:2747 кадастровый номер	—	водопронусная труба	—	Проезжая часть	Изм.	Кол.уч.	Лист	№ док.
6.	Отменяемые красные линии в границах проектируемой территории отсутствуют.	—	границы кадастрового квартала, где 24:11:0290109 - его номер	—	проектируемая водопронусная труба	—	Ось трассы	Изм.	Кол.уч.	Лист	№ док.
7.	Границы зон планируемого размещения линейных объектов, подлежащих реконструкции в связи с изменением их местоположения проектом не требуются.	—	граница муниципального образования	—	подземный силовой кабель	—	Граница проезжей части	Изм.	Кол.уч.	Лист	№ док.
		—	границы зон с особыми условиями использования территории из ЕГРН, где 24:00-6.18463 - реестровый номер	—	проектируемое уличное освещение	—	Пешеходный тротуар	Изм.	Кол.уч.	Лист	№ док.
				—		—	Бровка	Изм.	Кол.уч.	Лист	№ док.
				—		—	Кювет	Изм.	Кол.уч.	Лист	№ док.

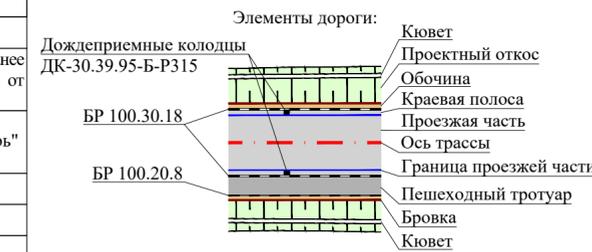

063-АД-22-СТ-ППТ1.12													
Строительство участка автомобильной дороги общего пользования местного значения по ул. Острожная в Емельяновском районе Красноярского края													
Документация по планировке территории										Стация	Лист	Листов	
Разработал	Сидягалин	Сидя	01.23								П		1
Проверил	Киллененко	Кил	01.23										
ГИП	Владимирова	Вл	01.23										
Н.Контр	Пущкарев	Пущ	01.23										

Чертеж границ зон планируемого размещения линейного объекта М 1:500

ООО ПК "ТрансМонолит"