

Общество с ограниченной ответственностью

Проектная Компания «ТрансМонолит»

Заказчик – МКУ «Управление строительства администрации
Емельяновского района Красноярского края»

**«Строительство участка автомобильной дороги общего
пользования местного значения по ул. Острожная в
Емельяновском районе Красноярского края»**

ДОКУМЕНТАЦИЯ ПО ПЛАНИРОВКЕ ТЕРРИТОРИИ

Том 2

Раздел 1 Проект межевания территории. Графическая часть

Общество с ограниченной ответственностью
Проектная Компания «ТрансМонолит»

Заказчик – МКУ «Управление строительства администрации
Емельяновского района Красноярского края»

**«Строительство участка автомобильной дороги общего
пользования местного значения по ул. Острожная в
Емельяновском районе Красноярского края»**

ДОКУМЕНТАЦИЯ ПО ПЛАНИРОВКЕ ТЕРРИТОРИИ

Том 2

Раздел 1 Проект межевания территории. Графическая часть

063 – АД – 22 – СТ – ПМТ2.1

Инв. № подл.	Подп. и дата	Взам. инв. №

Генеральный директор

Наумов А.С.

Главный инженер

Владимирова Е.А.

2023

Формат А4

Но- мер тома	Обозначение	Наименование	Приме- чание
1	063-АД-22-СТ-ППТ	Проект планировки территории	
	063-АД-22-СТ-ППТ1.1	Раздел 1. Проект планировки территории. Графическая часть	
	063-АД-22-СТ-ППТ1.2	Раздел 2. Положение о размещении линейного объекта	
	063-АД-22-СТ-ППТ	Материалы по обоснованию проекта планировки территории	
	063-АД-22-СТ-ППТ1.3	Раздел 3. Материалы по обоснованию проекта планировки территории. Графическая часть	
	063-АД-22-СТ-ППТ1.4	Раздел 4. Материалы по обоснованию проекта планировки территории. Пояснительная записка	
2	063-АД-22-СТ-ПМТ	Проект межевания территории	
	063-АД-22-СТ-ПМТ2.1	Раздел 1. Проект межевания территории. Графическая часть	
	063-АД-22-СТ-ПМТ2.2	Раздел 2. Проект межевания территории. Текстовая часть	
	063-АД-22-СТ-ПМТ	Материалы по обоснованию проекта межевания территории	
	063-АД-22-СТ-ПМТ2.3	Раздел 3. Материалы по обоснованию проекта межевания территории. Графическая часть	
	063-АД-22-СТ-ПМТ2.4	Раздел 4. Материалы по обоснованию проекта межевания территории. Пояснительная записка	

Согласовано





Дата


Изм.

Взам. инв. №

Подп. и дата

Инв. № подл.

						063 - АД - 22 - СТ - ДПТ - СП			
Изм.	Кол.уч.	Лист	Недок.	Подпись	Дата	Состав документации по планировки территории	Стадия	Лист	Листов
Разработал	Сибгатуллин			01.23	П			1	
Проверил	Кулиненко			01.23					
ГИП	Владимирова			01.23	ООО ПК «ТрансМонолит»				
Н.контр.	Пушкарев			01.23					

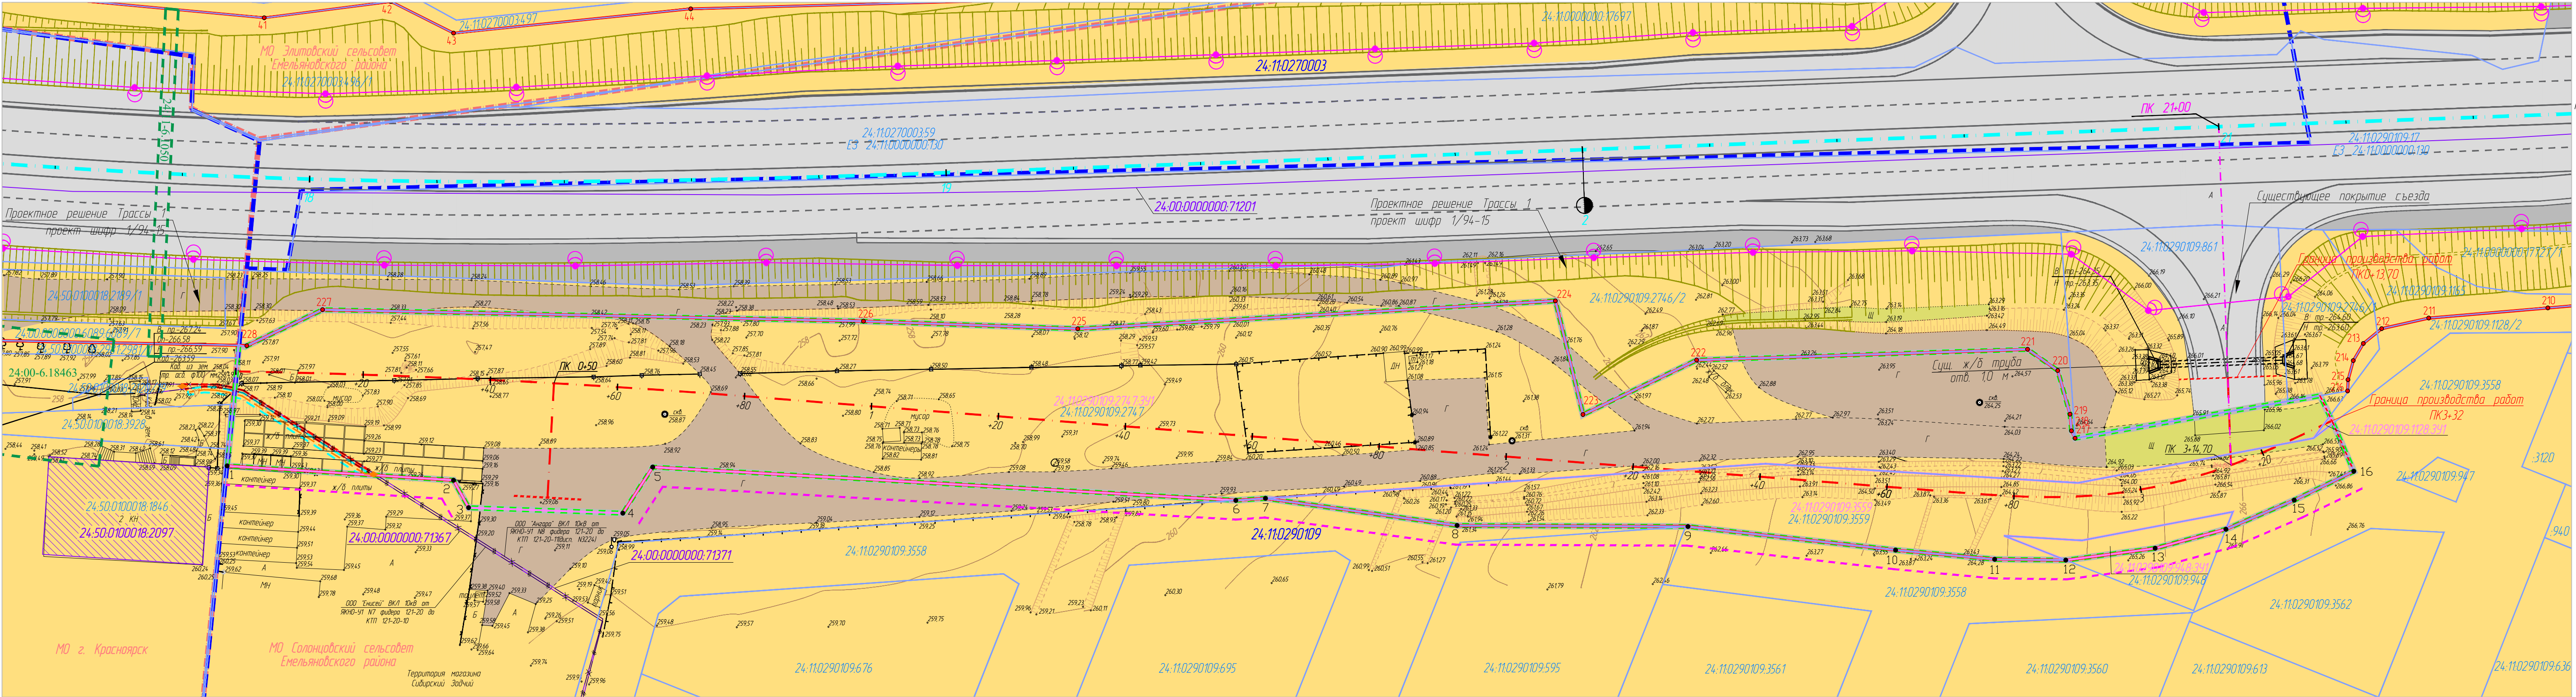

Условные обозначения:

Проектное решение а/д Р-255 "Сибирь" шифр проекта 1/94-15

Примечания:
1. Система высот - Балтийская.
2. Система координат - местная 167 зона 4.
3. План составлен по материалам изысканий, выполненных ООО ПК "ТрансМонолит" в ноябре - декабре 2022г.
4. Земельные участки, образование которых предусмотрено схемой расположения земельного участка или земельных участков на кадастровом плане территории, срок действия которой не истек на проектируемой территории отсутствуют
5. Изменяемые, отменяемые красные линии в границах проектируемой территории отсутствуют.

	границы территории, в отношении которой осуществляется подготовка проекта межевания территории
	граница зоны планируемого размещения линейного объекта местного значения
	граница красной линии утвержденная в составе проекта планировки территории
	номер характерной точки красной линии, утвержденная в составе проекта планировки территории
	линии отступа от красных линий
	ось проектируемой автомобильной дороги ул. Острожная
	граница муниципального образования
	границы зон с особыми условиями использования территории из ЕПРН, где 24:00-6.18329 - рекреативный номер

	границы существующих земельных участков, сведения о которых содержатся в ЕПРН, 24:11-0290109.2747 кадастровый номер
	границы образуемых земельных участков
	условные номера образуемых земельных участков, в том числе расположенных полностью или частично в границах зоны планируемого размещения линейного объекта, в отношении которых предполагаются их резервирование и (или) изъятие для муниципальных нужд
	границы существующих объектов капитального строительства, учтенных в ЕПРН, где 24:00.0000000.71367 - кадастровый номер объекта капитального строительства
	границы кадастрового квартала, где 24:11:0290109 - его номер

Переустройство 2-х КЛ 10 кВ согласно ТУ ООО "Енисей" и ООО "Ангара"

	участок устройства защиты КЛ 10 кВ (демонтаж)
	место врезки в существующие КЛ 10 кВ
	трасса проектной КЛ в трубах ПЭ
Категорий земель:	
	земли населенных пунктов
	земли промышленности, энергетики, транспорта, связи, радиовещания, телевидения, информатики, земли для обеспечения космической деятельности, земли обороны, безопасности и земли иного специального назначения

Ситуация местности:

	горизонтالي
	существующие откосы насыпи/выемки
	проектируемые откосы насыпи/выемки а/д ул. Острожная
	высотная отметка точки земной поверхности
	водопропускная труба
	подземный силовой кабель линии электропередачи
	типы дорожного покрытия: А - асфальтно-бетонное, Г - гравийное, Ш - щебеночное

	ось трассы 1 а/д Р-255 "Сибирь"
	ось съезда ПК21+00 влево "Времена года"
	граница существующей красной линии а/д Р-255 "Сибирь" (ранее утвержденная в соответствии с Распоряжение Росавтодора от 17.08.2016г №1680-р
	номер характерной точки красной линии, ранее утвержденной в составе проекта планировки территории
	дорожное покрытие автомобильной дороги Р-255 "Сибирь"
	проектные откосы насыпи/выемки а/д Р-255 "Сибирь"
	воздушная линия сети освещения автомобильной дороги Р-255 "Сибирь"

				Об3-АД-22-СТ-ПМТ.2.1		
				Строительство участка автомобильной дороги общего пользования местного значения по ул. Острожная в Емельяновском районе Красноярского края		
Изм.	Кол.уч.	Лист	№ док.	Подпись	Дата	
				Документация по планировке территории		
				П		1
				Чертеж межевания территории М1:500		
				ООО ПК "ТрансМонолит"		